




LAGEPLAN M 1:500 ALT-NEU

ABBRUCH

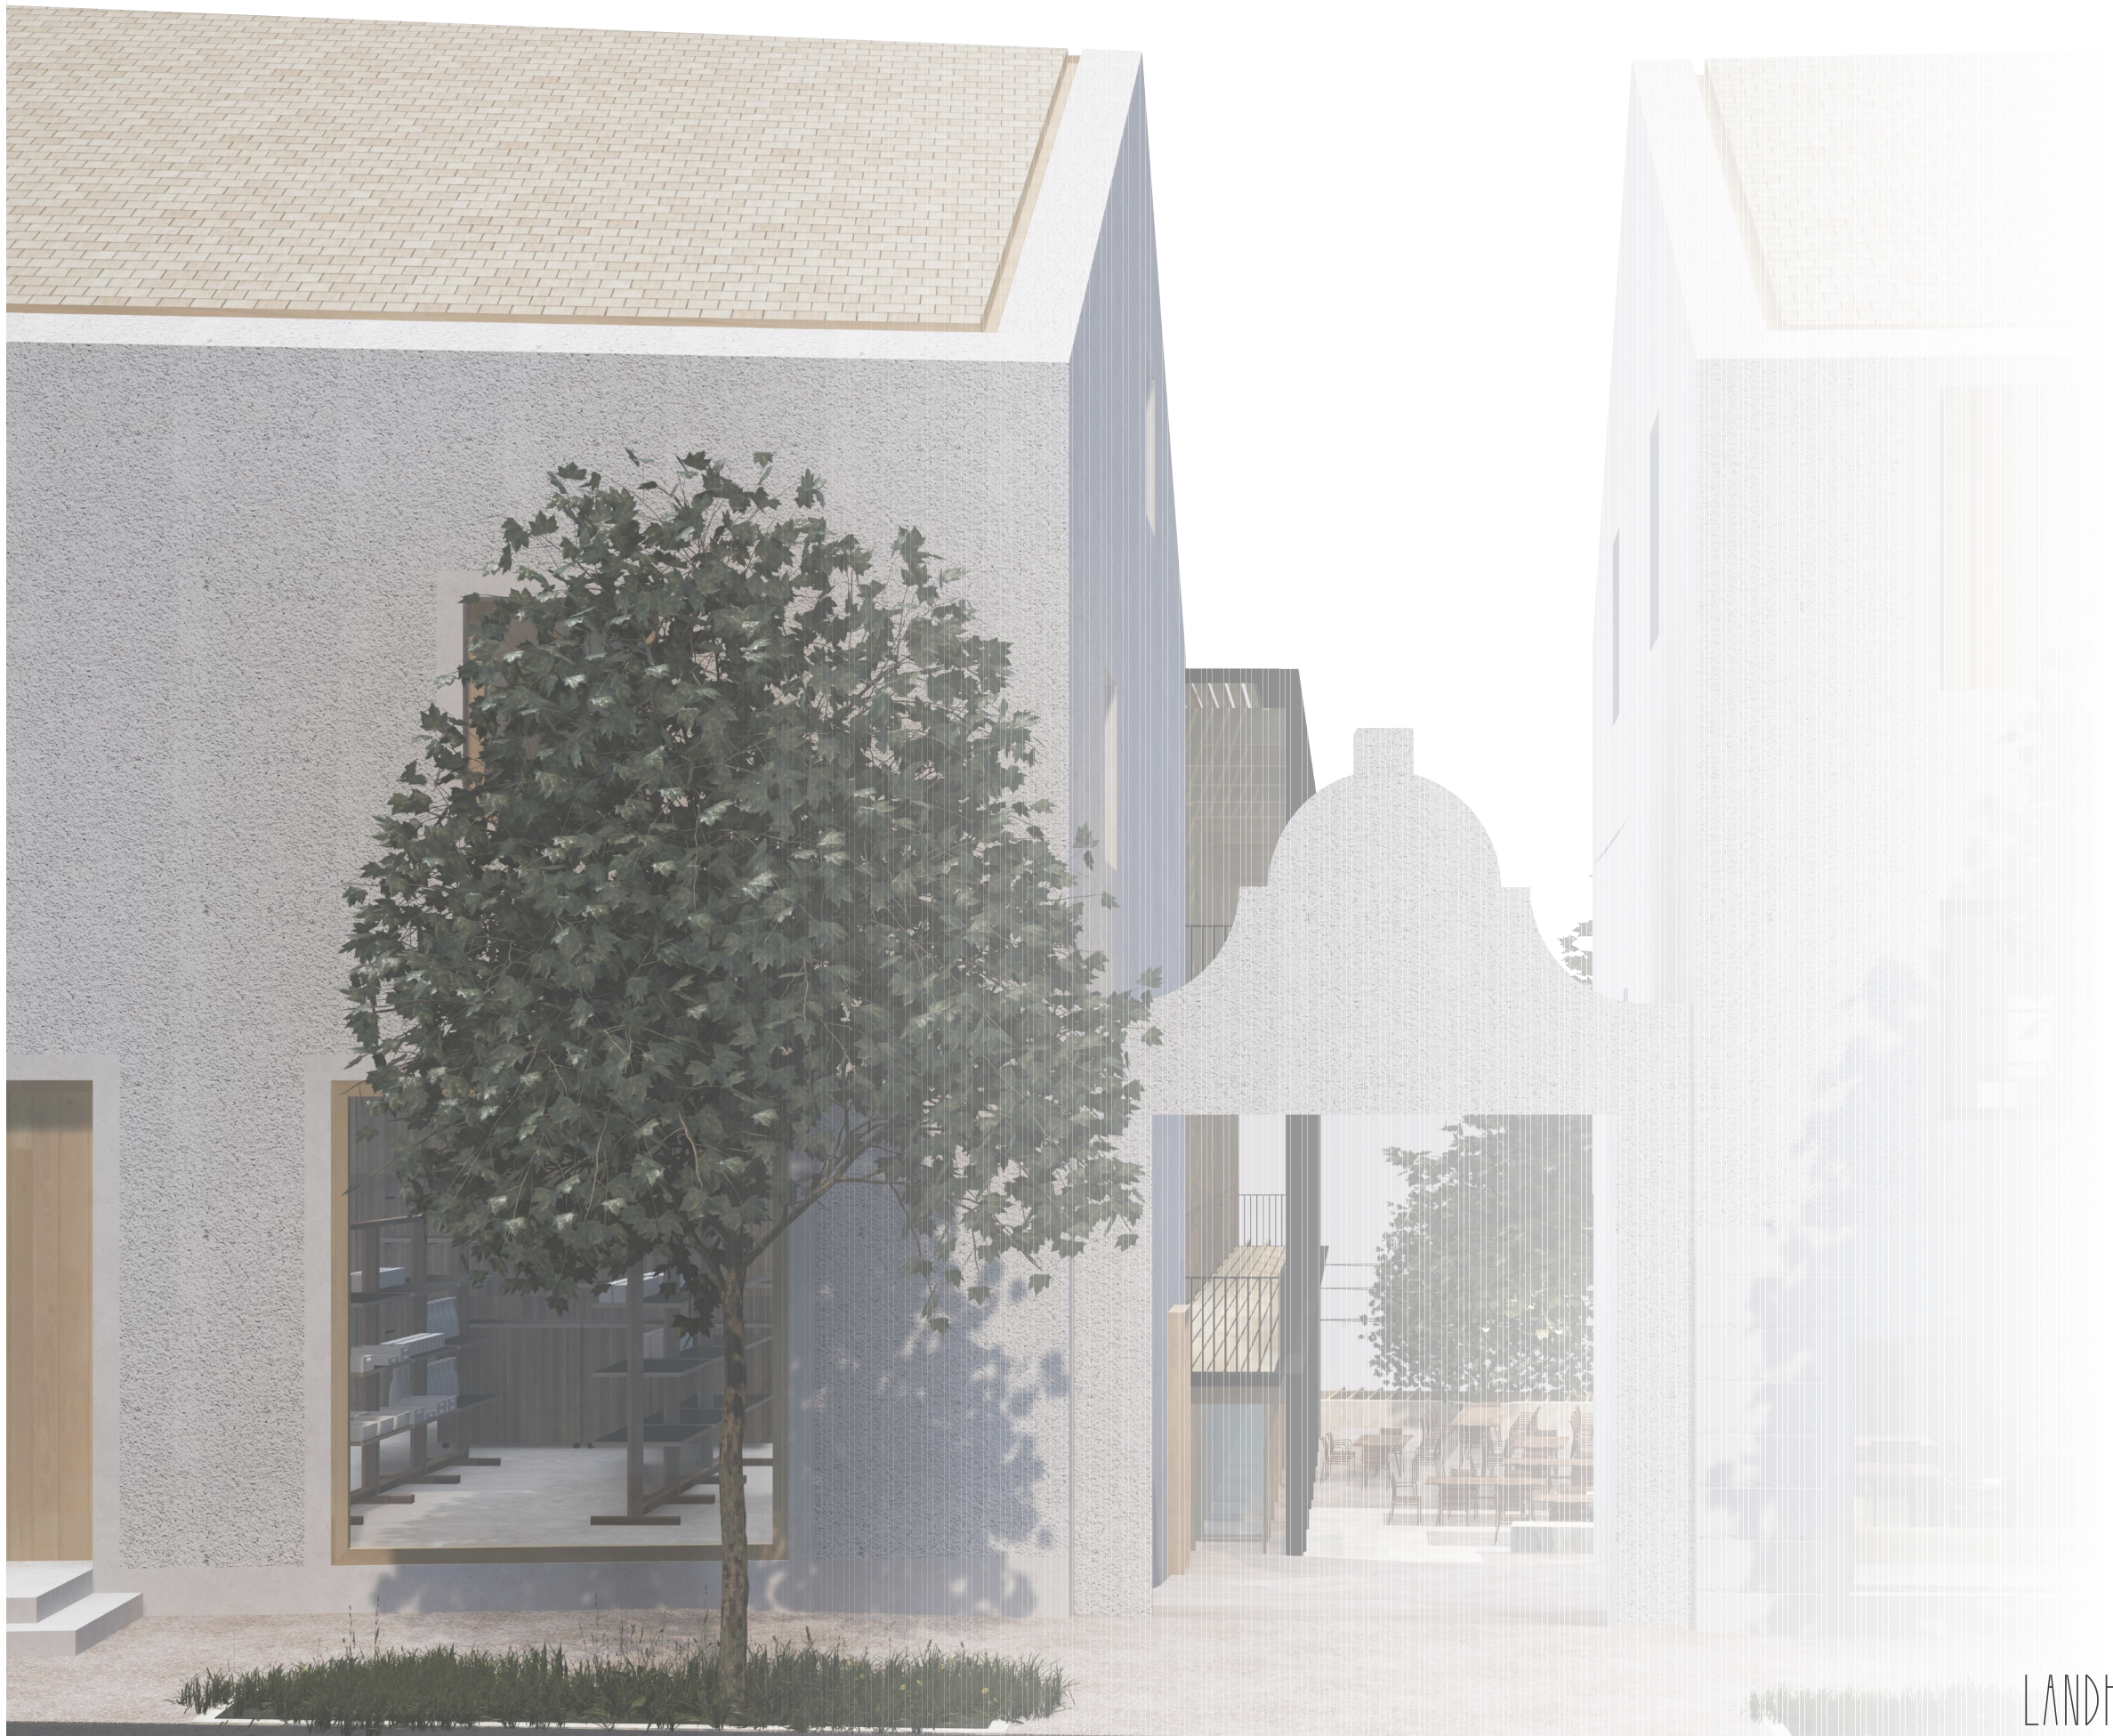

AUFGRUND DER NICHT ERHALTENSWERTEN BAUSUBSTANZ WERDEN DIE GEBÄUDE DER LIEGENSCHAFT 16 ABGEBROCHEN. DIE KLEINTEILIGKEIT DER RÄUME WÜRDEN EINEM UMBAU NICHT GERECHT WERDEN. DER BLICK IN DIE LANDSCHAFT WIRD VON DEN IM GRÜNEN LIEGENDEN BAUKÖRPERN, VERWEIGERT.

DIE FRAGMENTIERUNG DER EINZELNEN STRUKTUREN MACHT ES NICHT MÖGLICH EINE ÖFFENTLICHE AUFENTHALTSQUALITÄT ZU GENERIEREN.


NEUBAU

DAS LANDHAUS 2 BESTEHT AUS ZWEI BAUKÖRPERN, WELCHE DIE GRUNDSTRUKTUR DER LIEGENSCHAFT 14 NEU INTERPRETIEREN. DAS KOPFGEBÄUDE IST DER ÖFFENTLICHKEIT GEWIDMET UND ZEIGT SEIN GESICHT RICHTUNG HAUPTPLATZ; DAS LANGHAUS IM HINTERHOF BEHERBERGT DAS GEMEINSCHAFTLICHE WOHNEN MIT EINEM GEMEINSCHAFTSGARTEN. DAS ERGESCHOSS IM HOF WIRD IN BEIDEN LIEGENSCHAFTEN DER VERANSTALTUNGSTÄTIGKEIT GEWIDMET UND ERMÖGLICHT DAZU DEN FREIEN BLICK IN DIE LANDSCHAFT.


FREIRAUM M 1:100




- UG
- GARAGE
 - VERANSTALTUNG
 - HOF
 - ERSCHLIESSUNG
 - PKW-LIFT
 - PARK

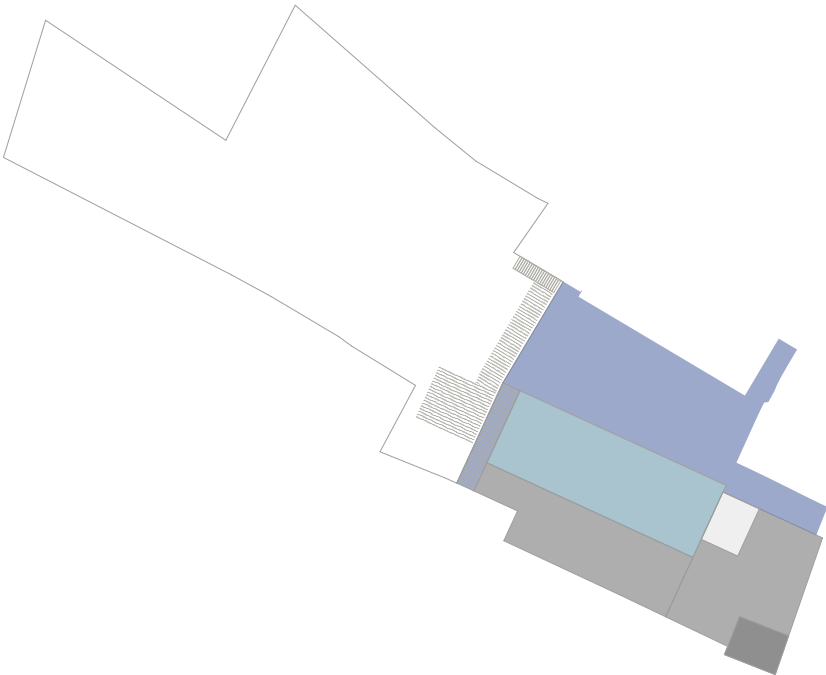


- EG
- WOHNEN
 - GARTEN
 - SHOP
 - ERSCHLIESSUNG
 - PKW-LIFT

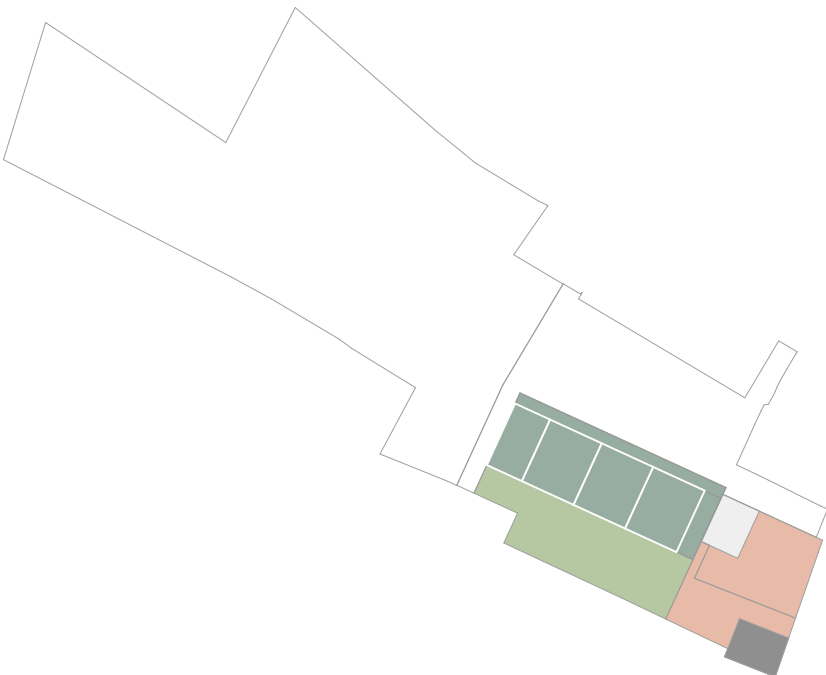



- 1 OG
- WOHNEN
 - ERSCHLIESSUNG

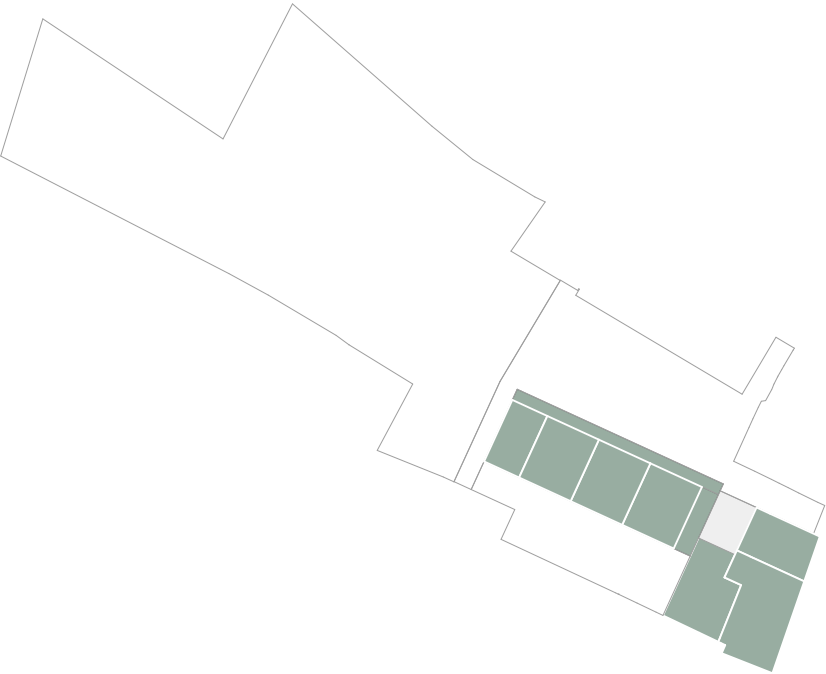

- 2 OG
- WOHNEN

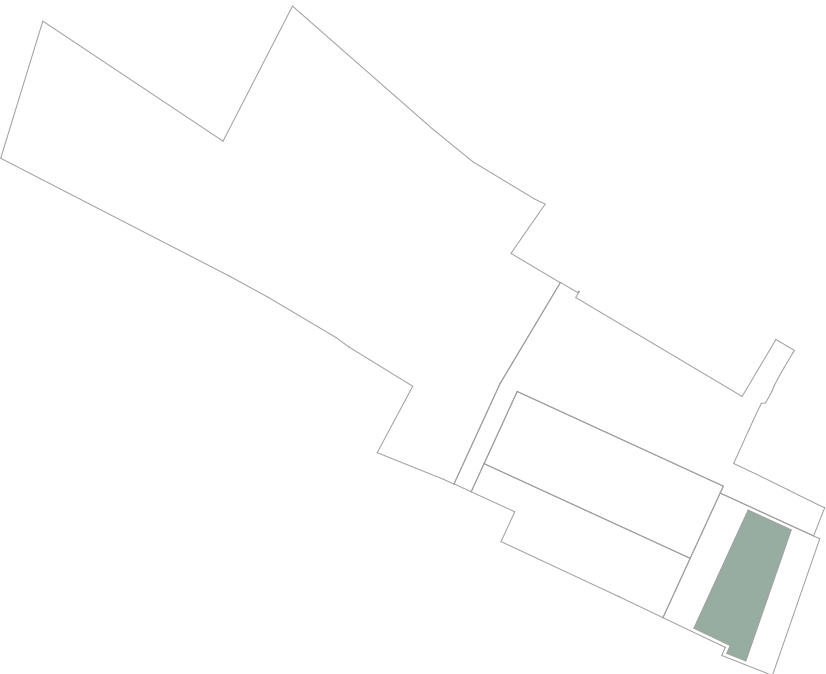

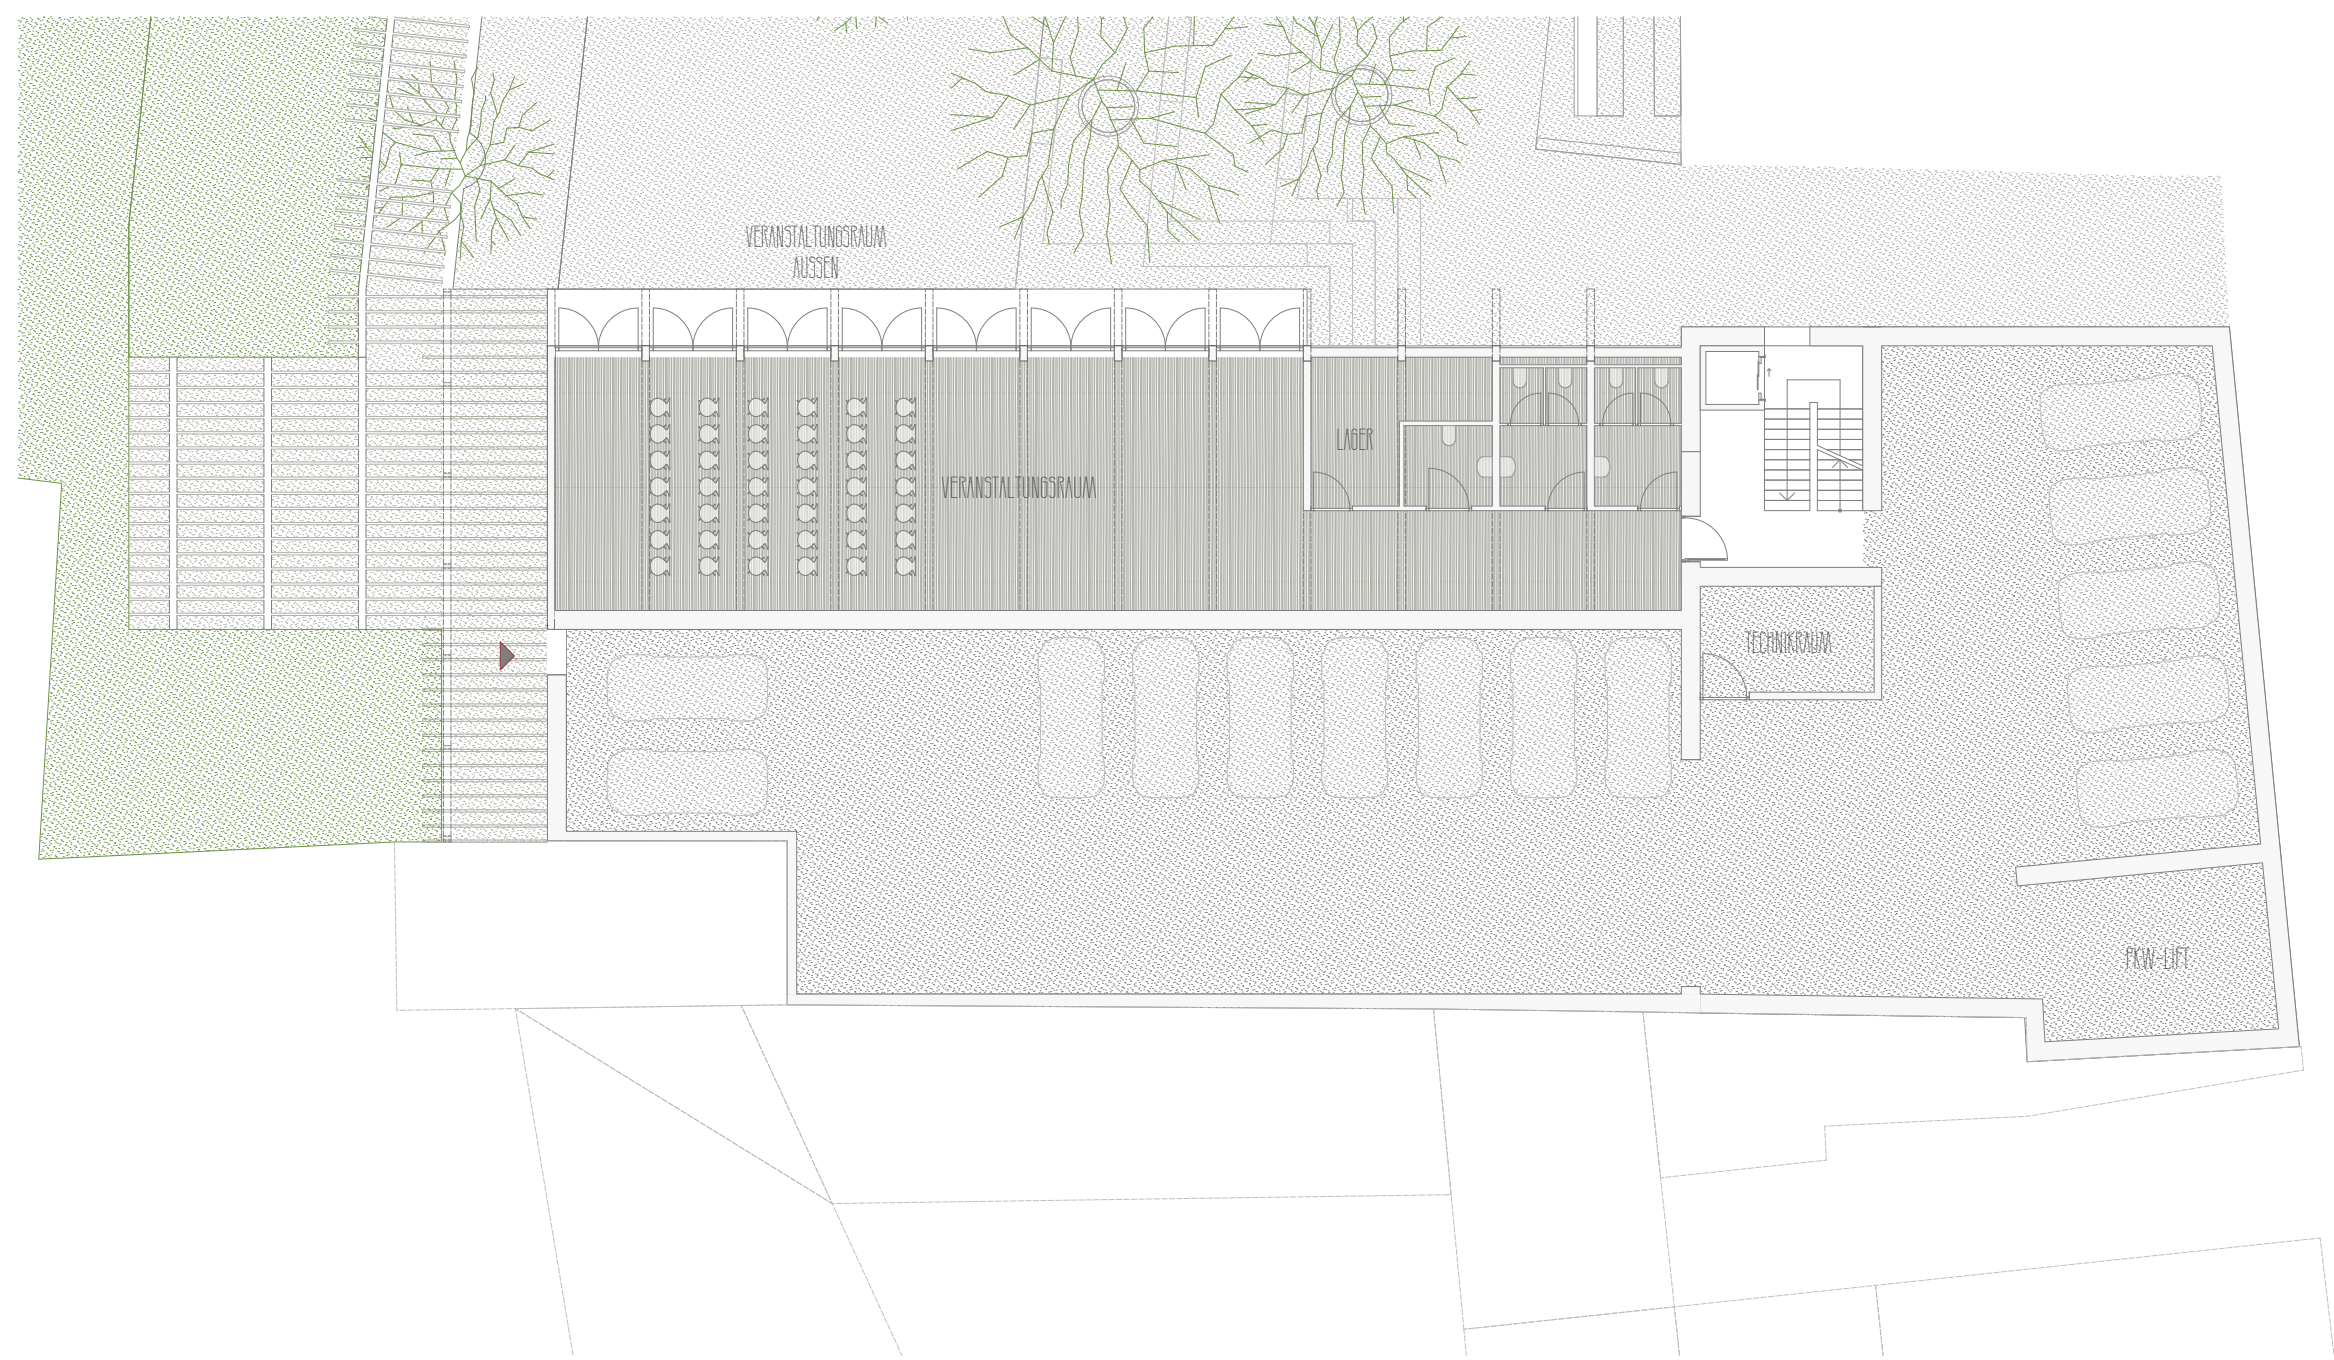

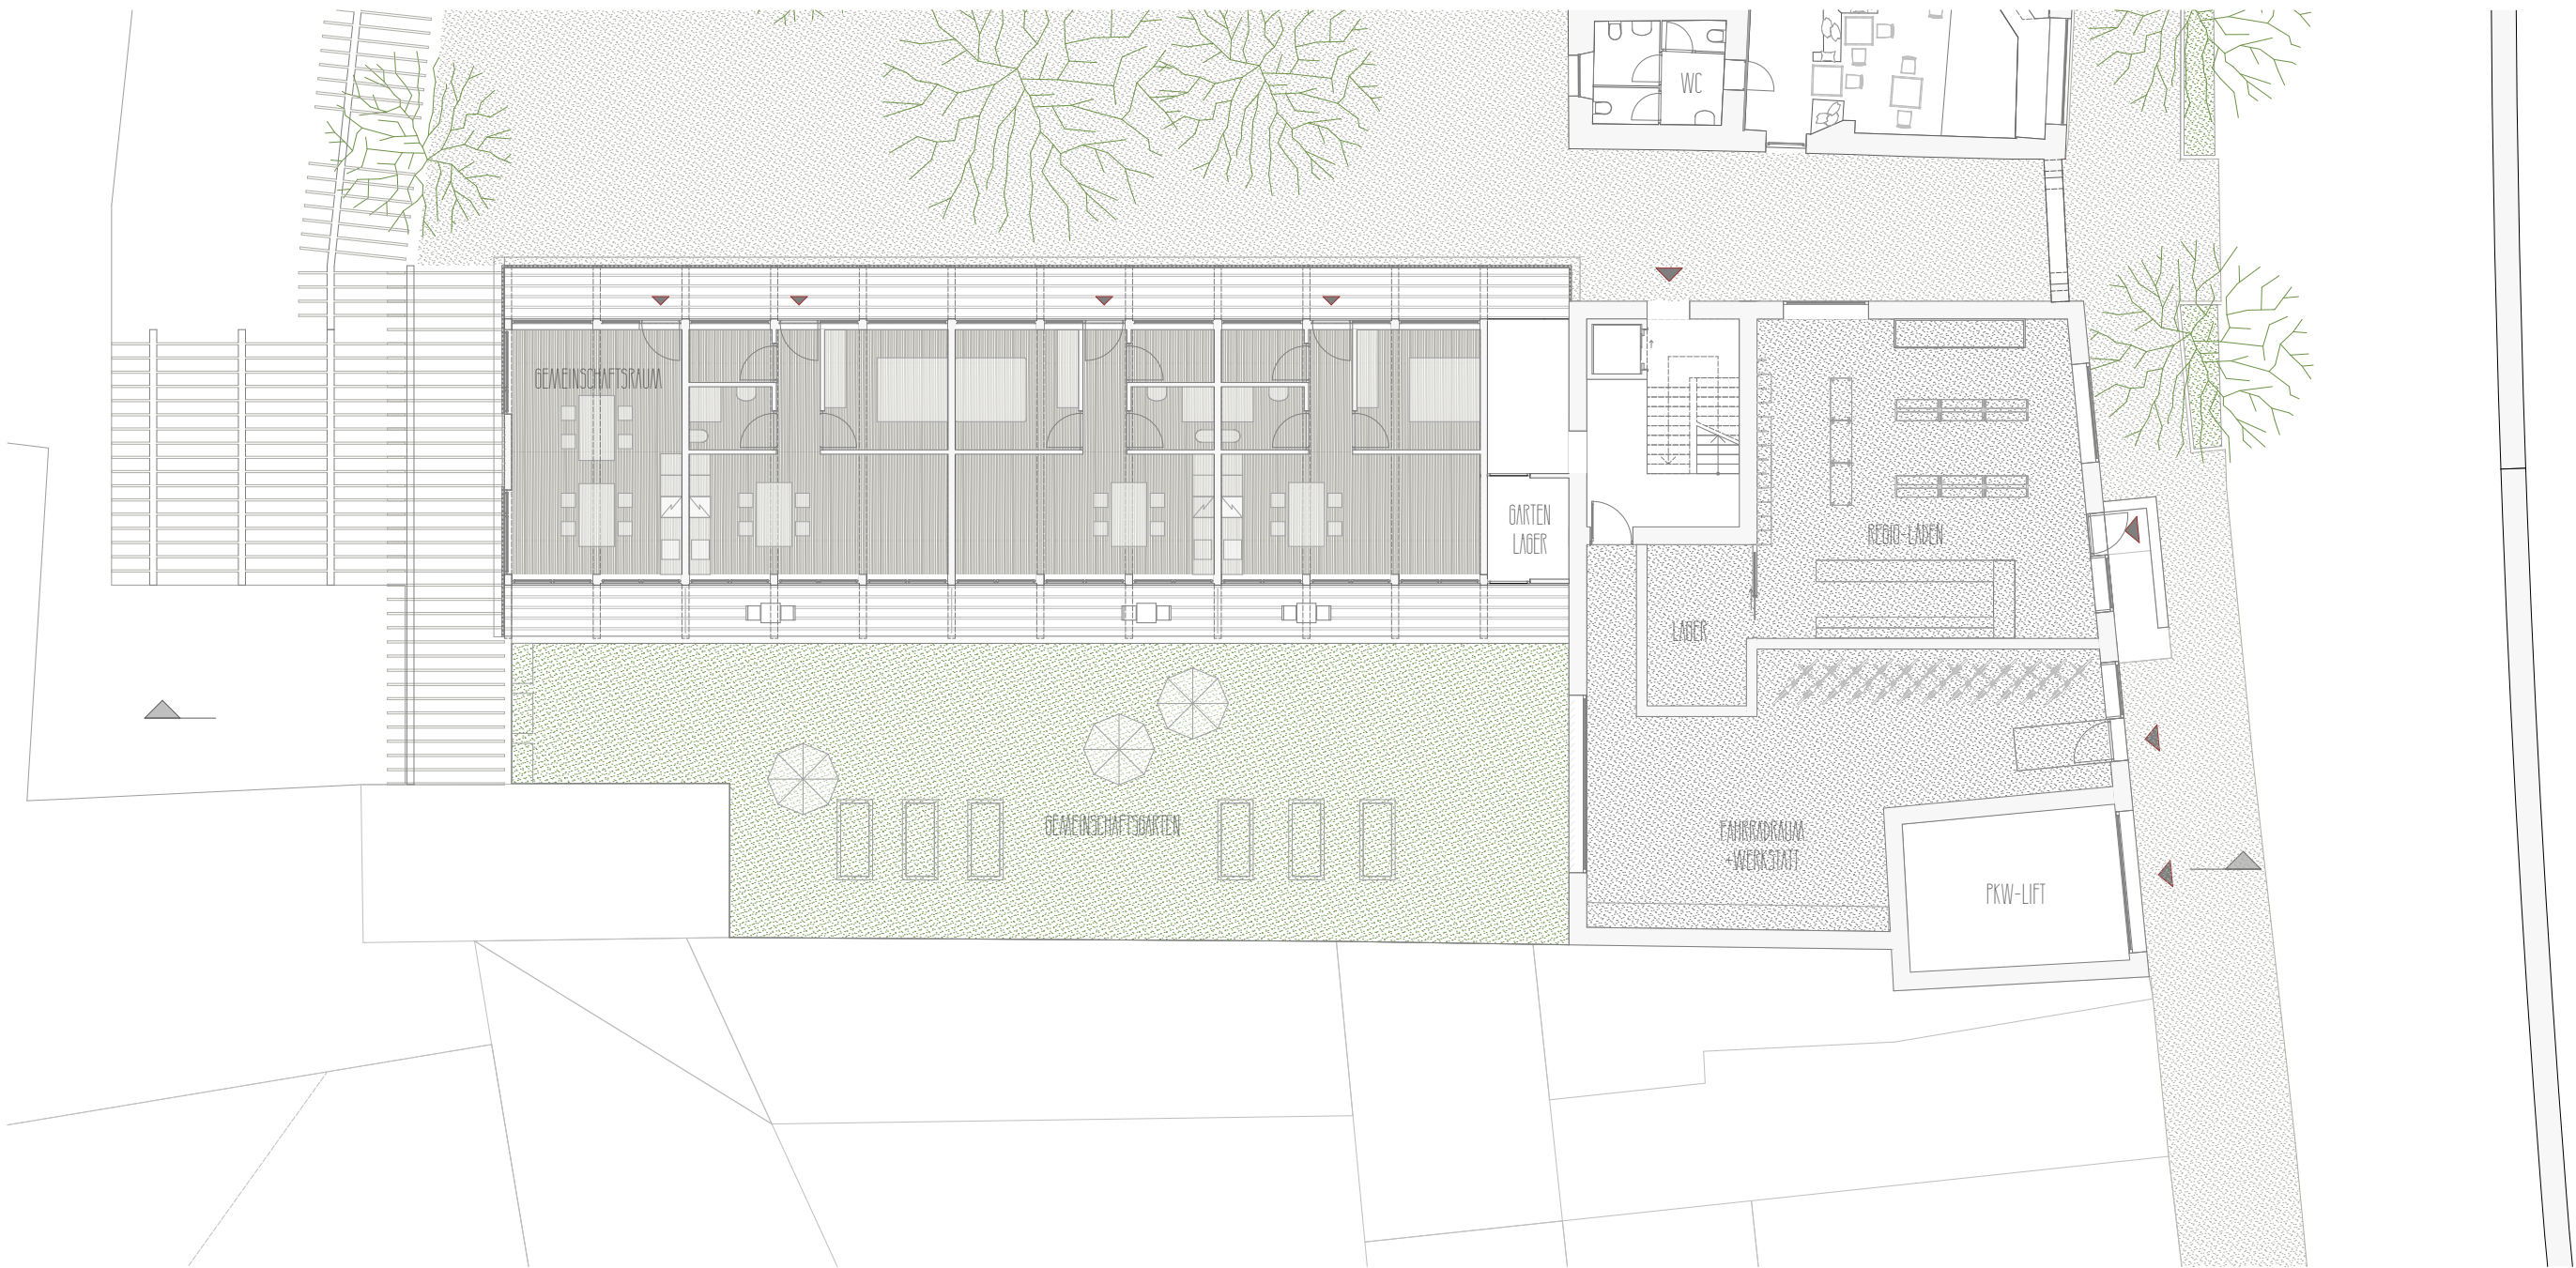



SCHNITT M 1:200 A-A











FASSADENSCHNITT M 1:20



FASSADENANSICHT M 1:20

