








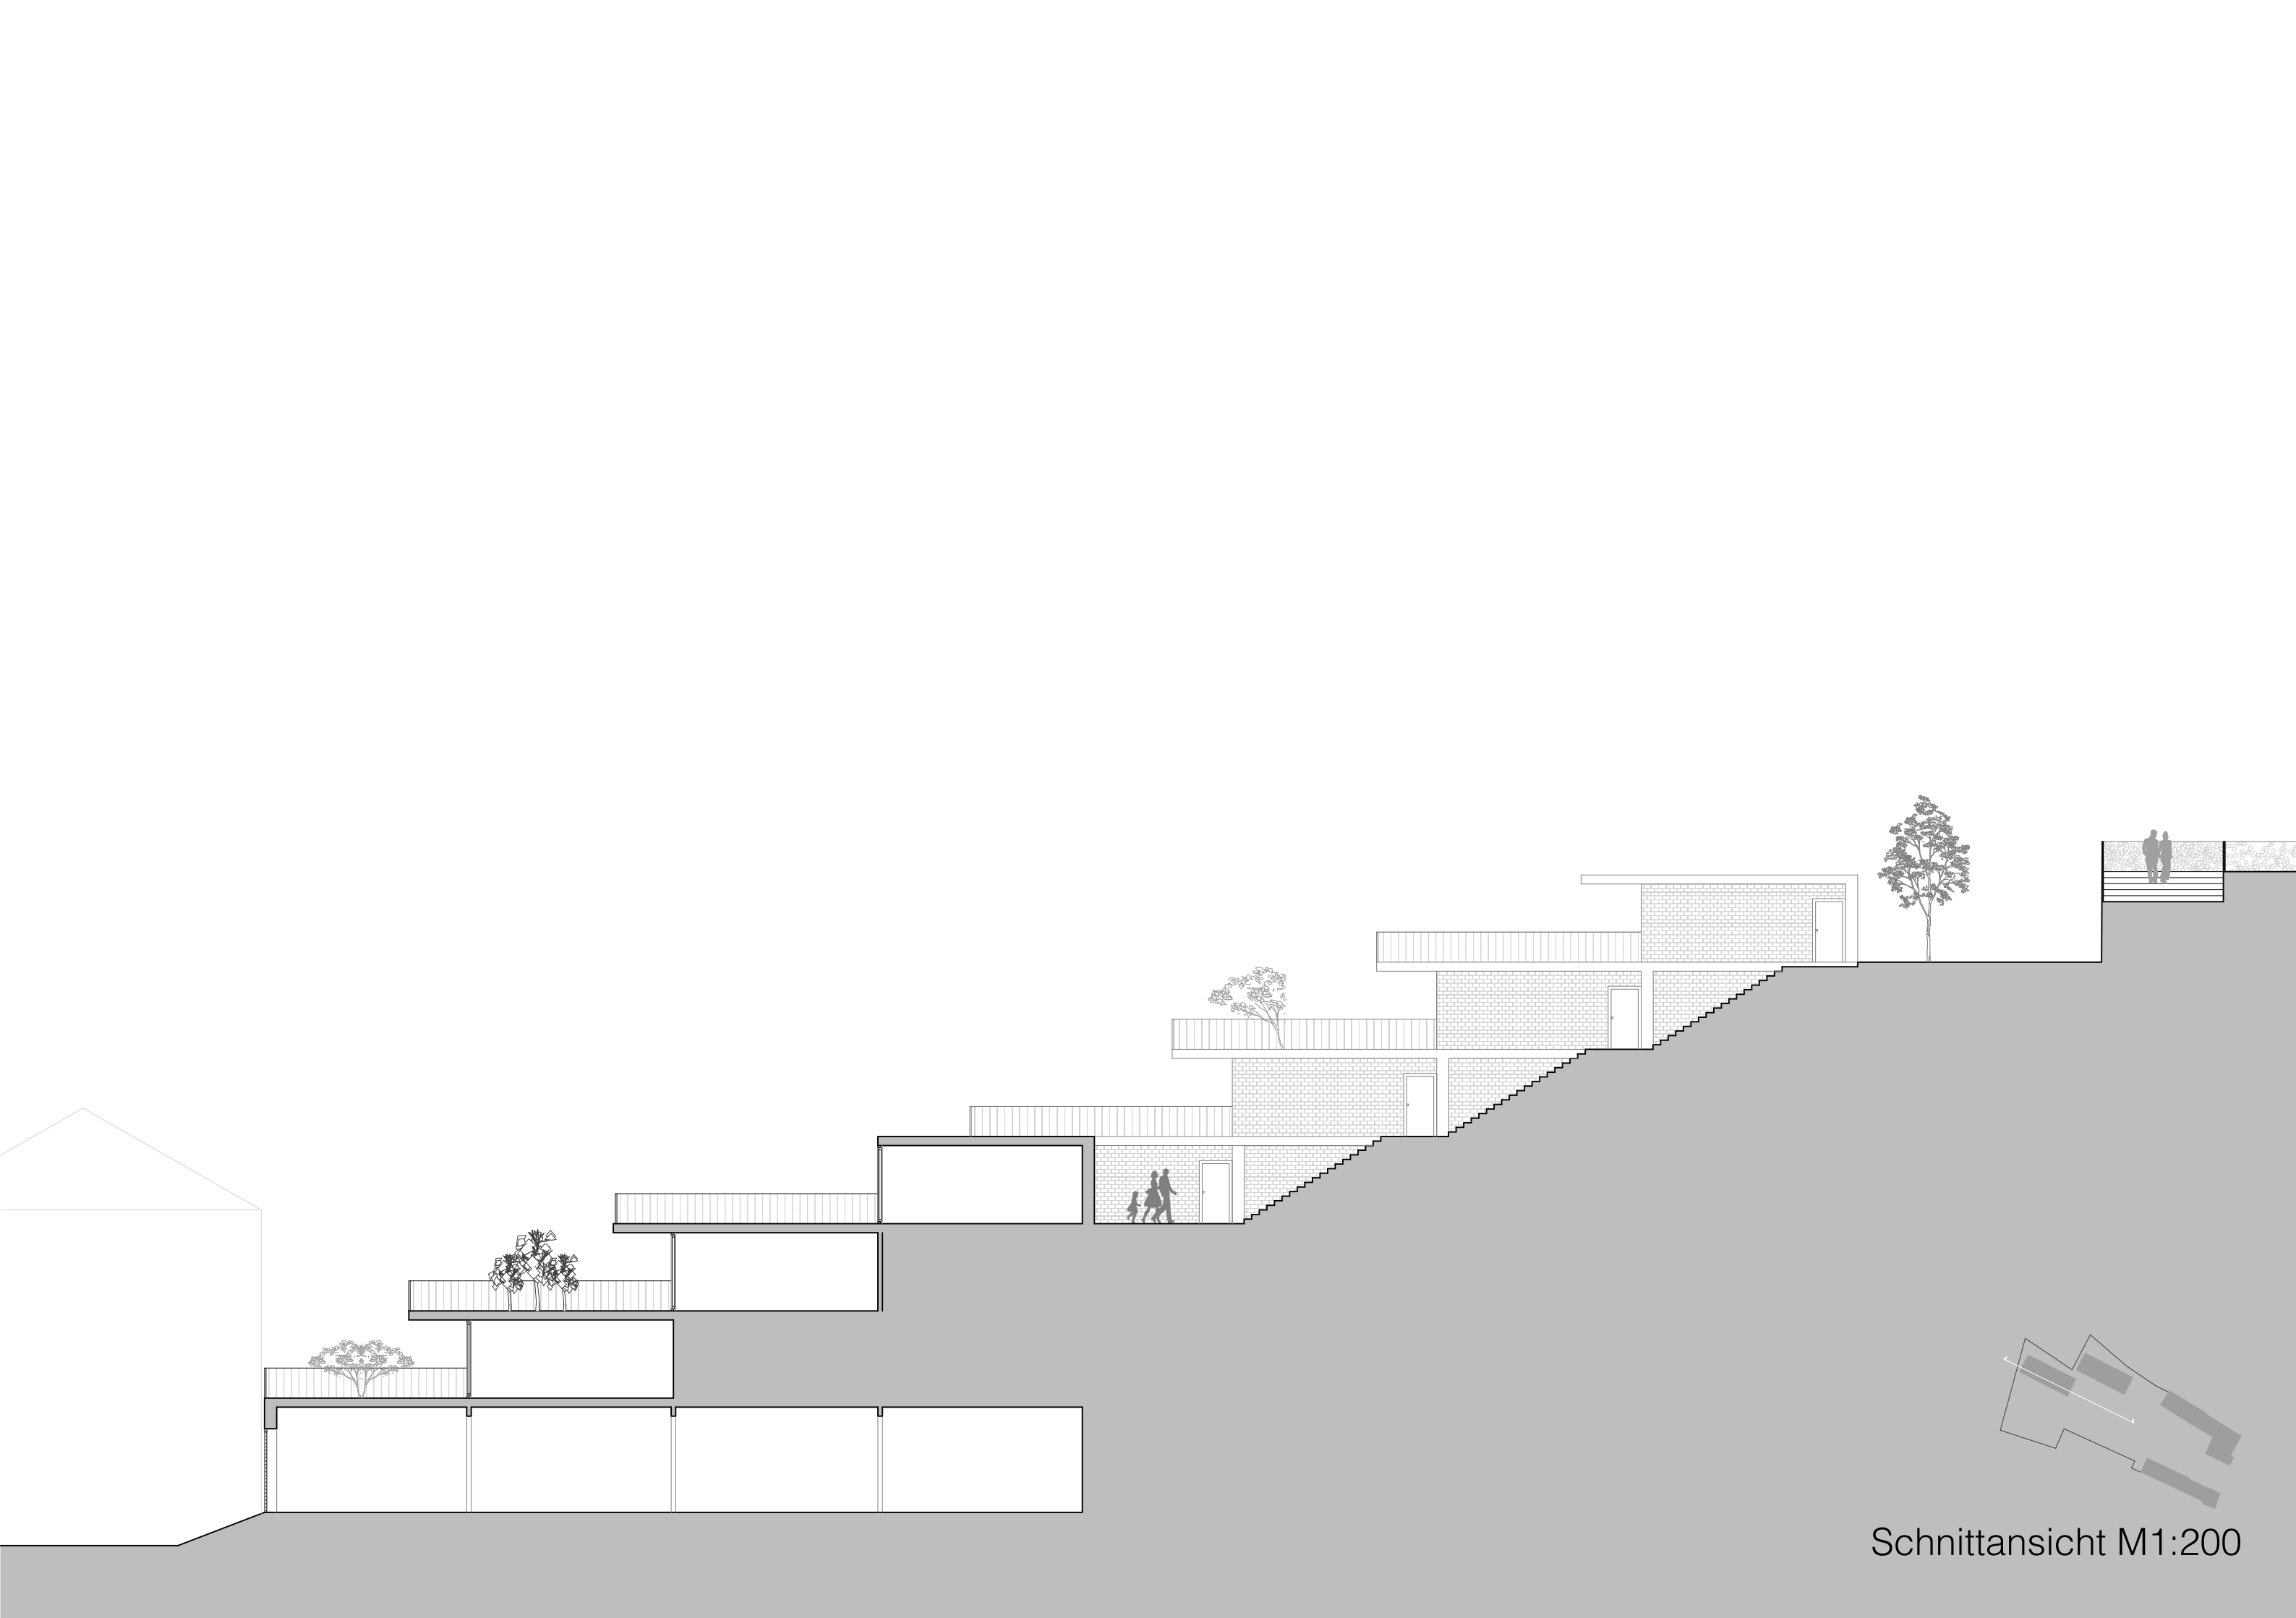

Schnittansicht M1:200

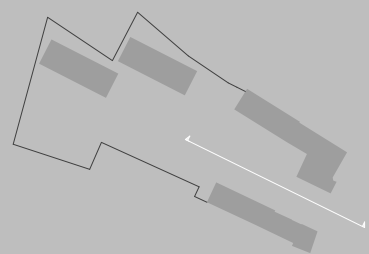



Schnittansicht M1:200

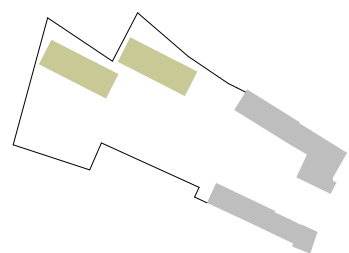



Grundriss Terrassen M1:200




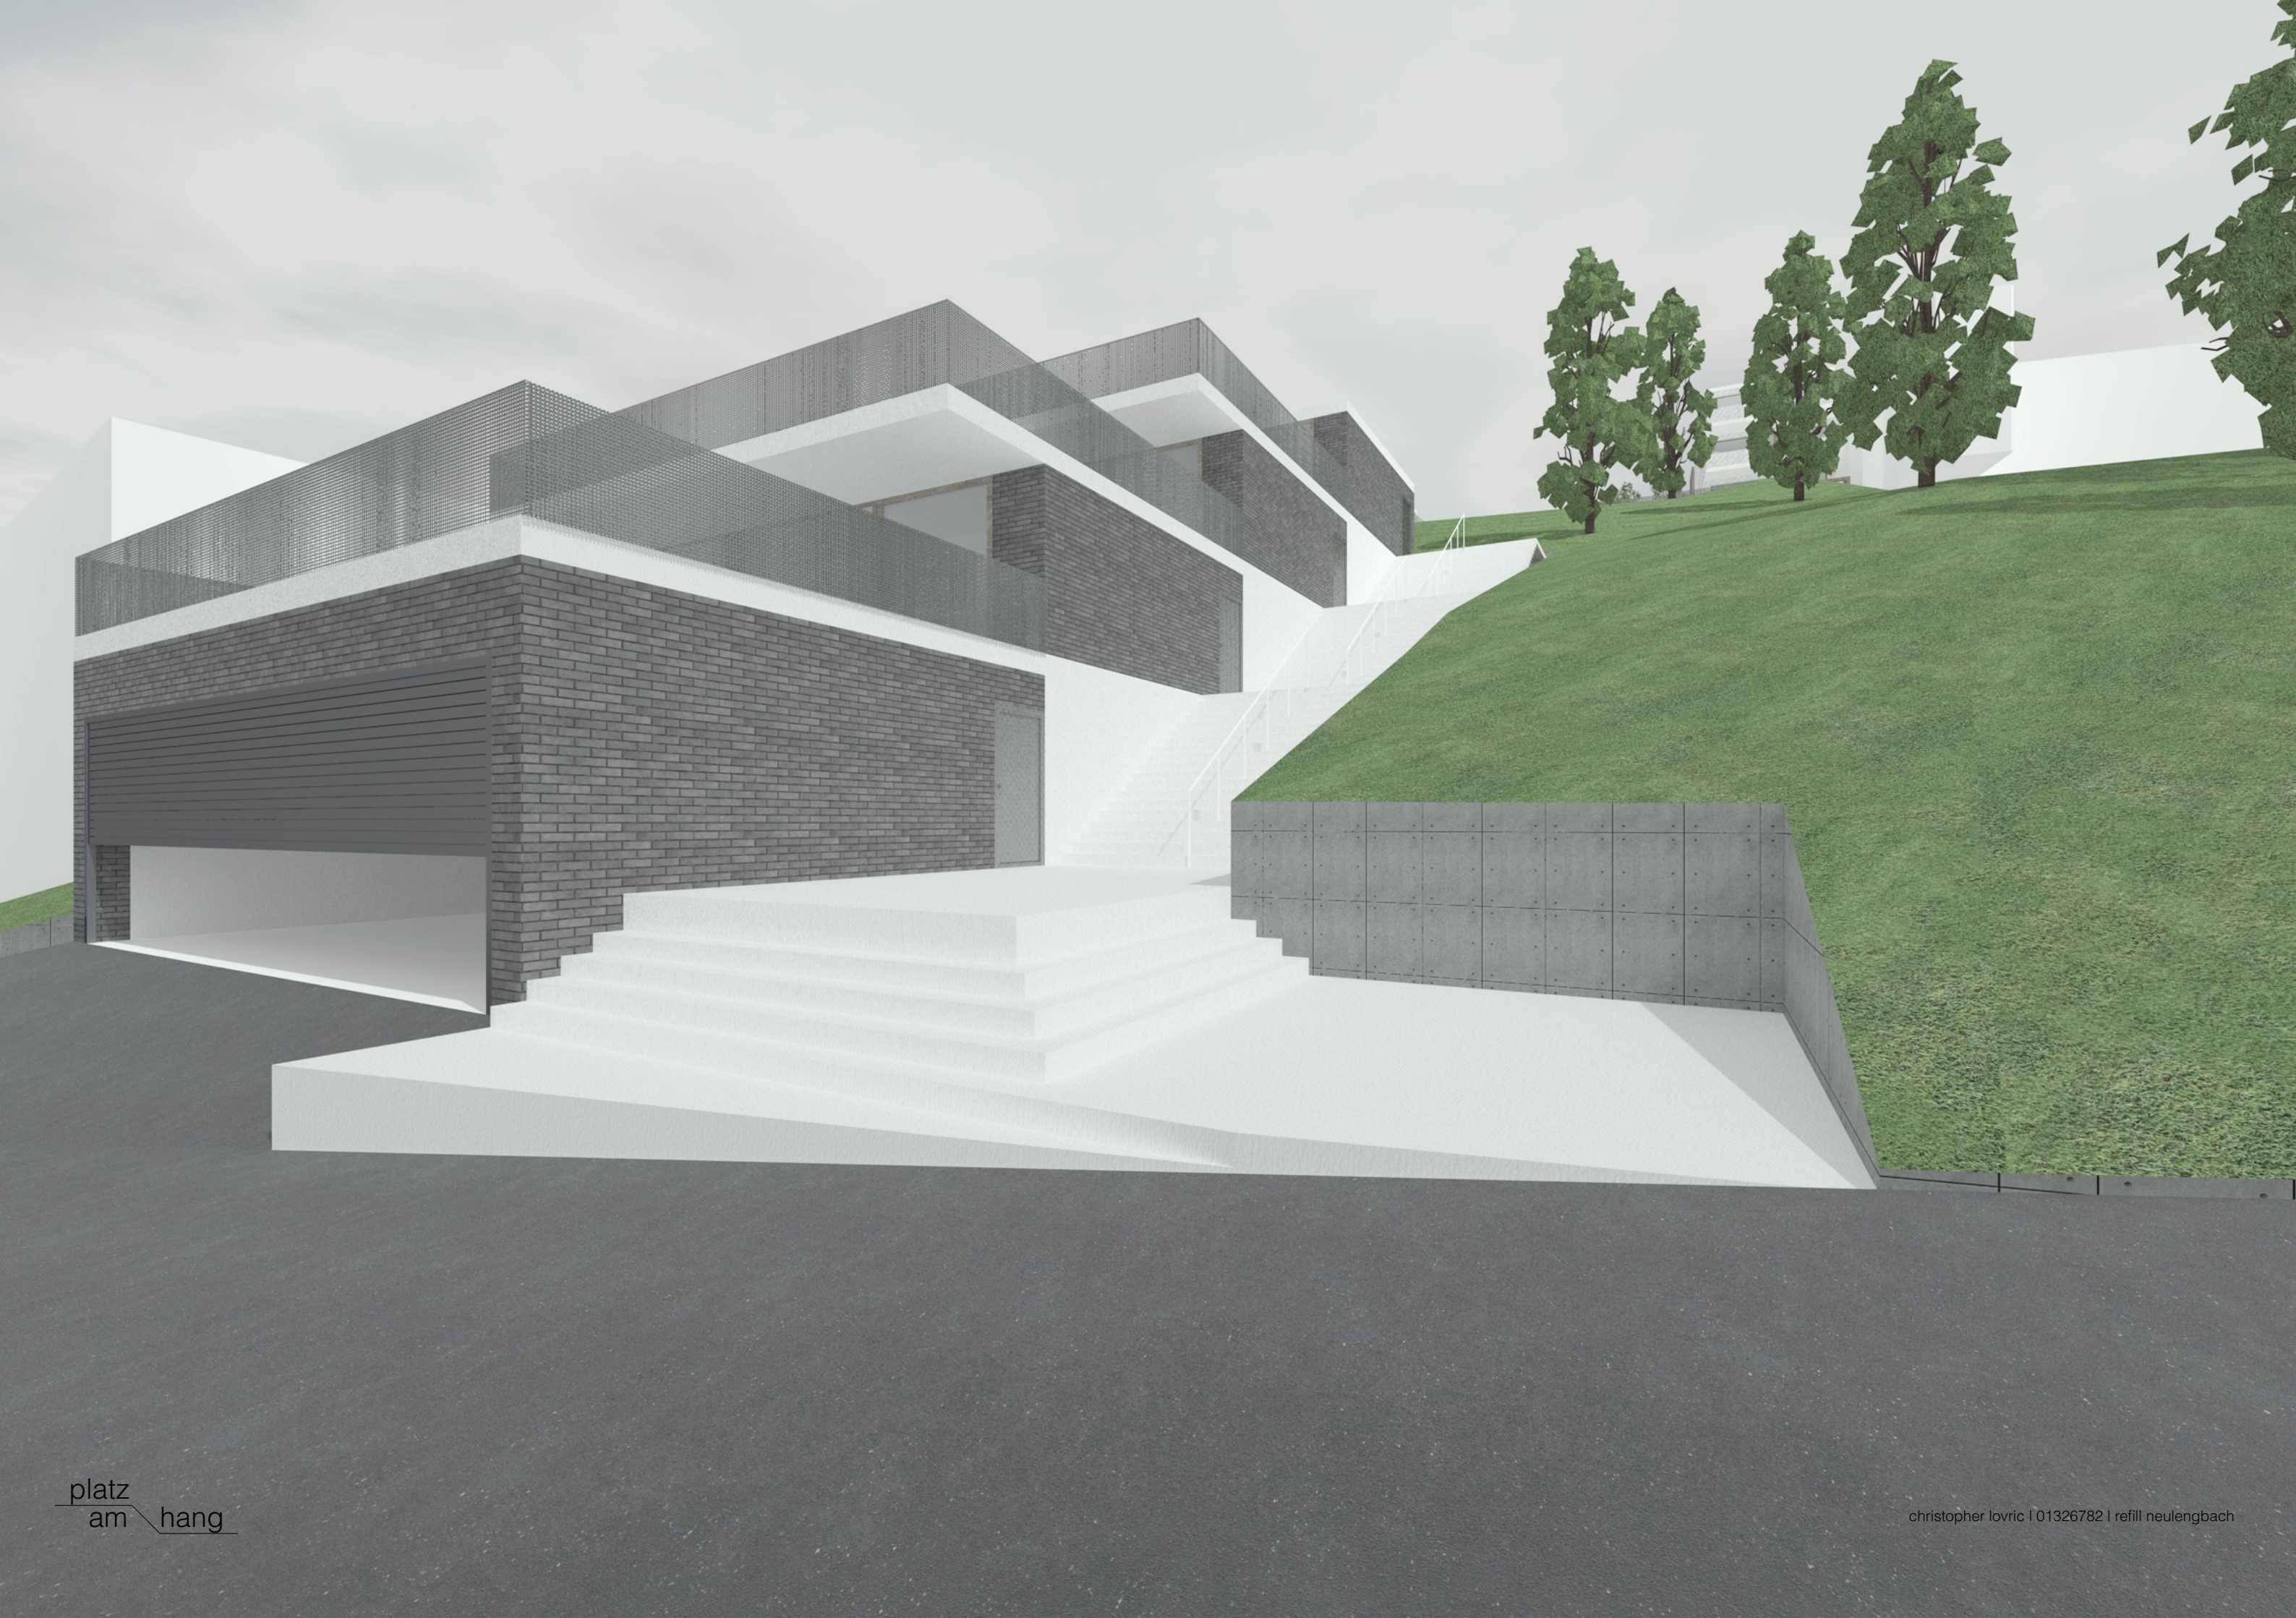


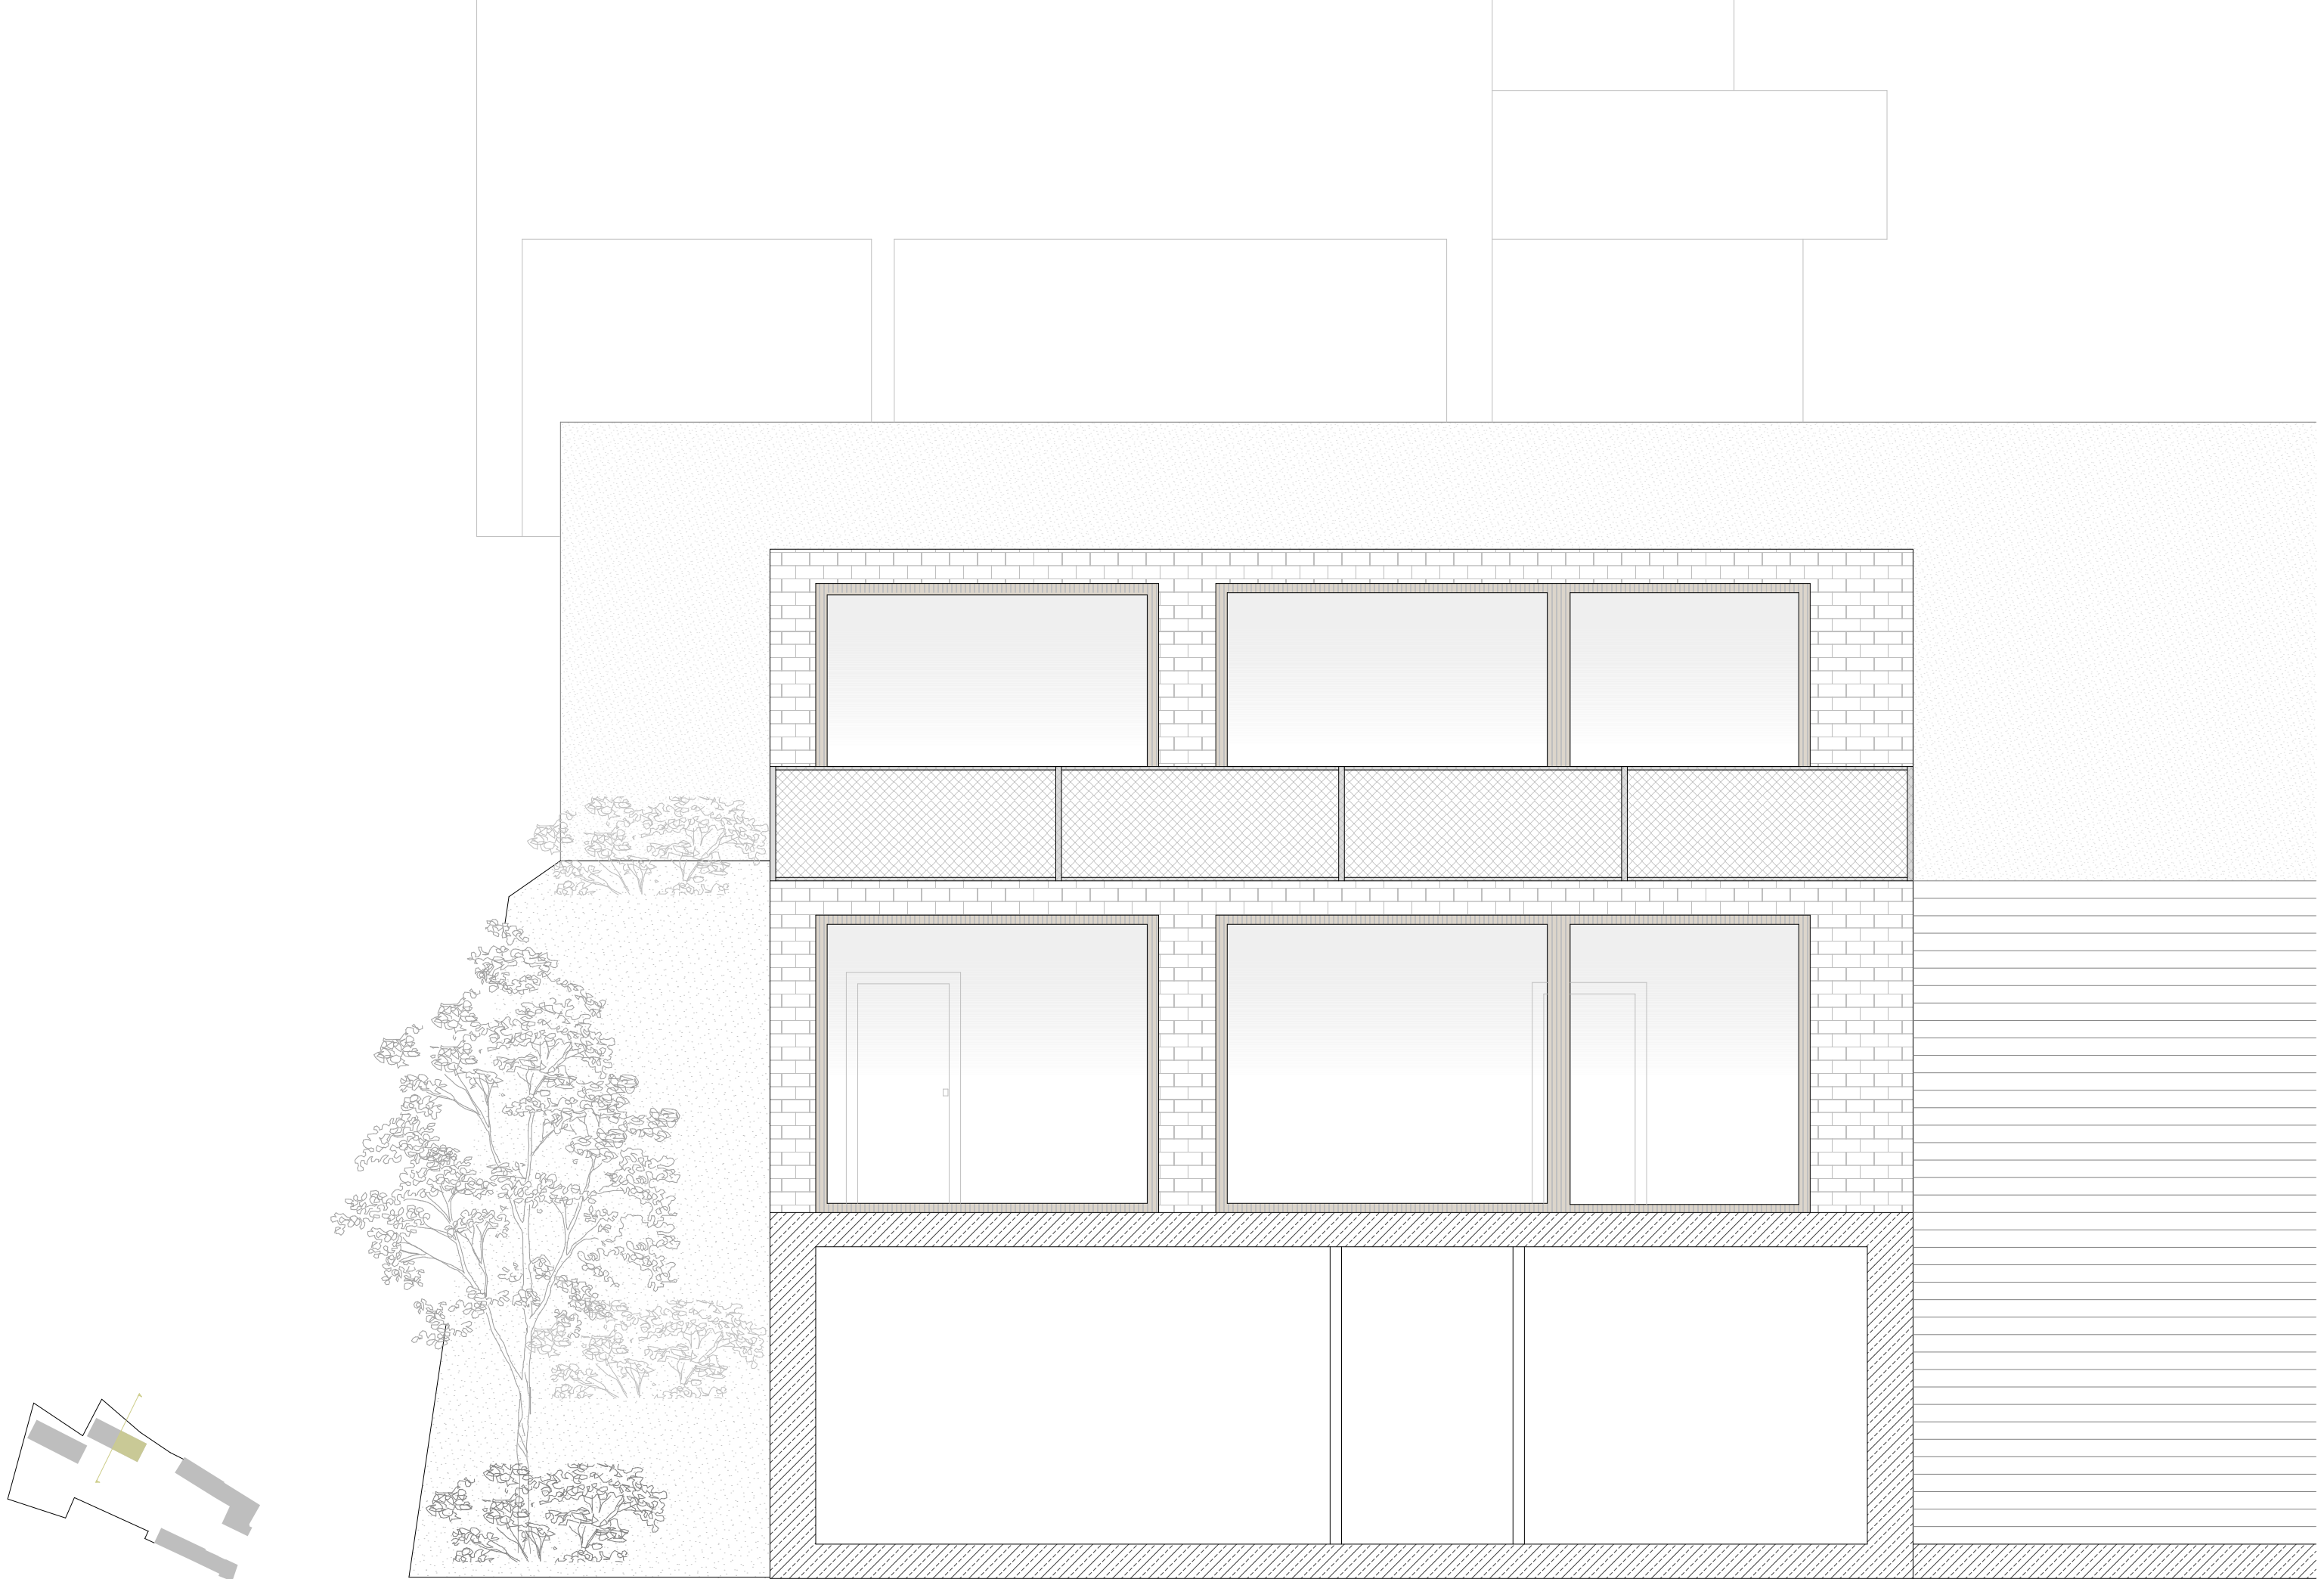




Fassadenschnitt M1:50

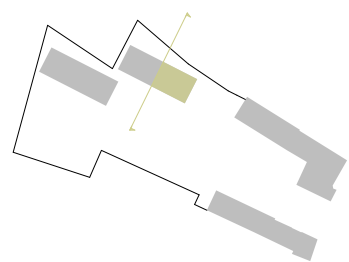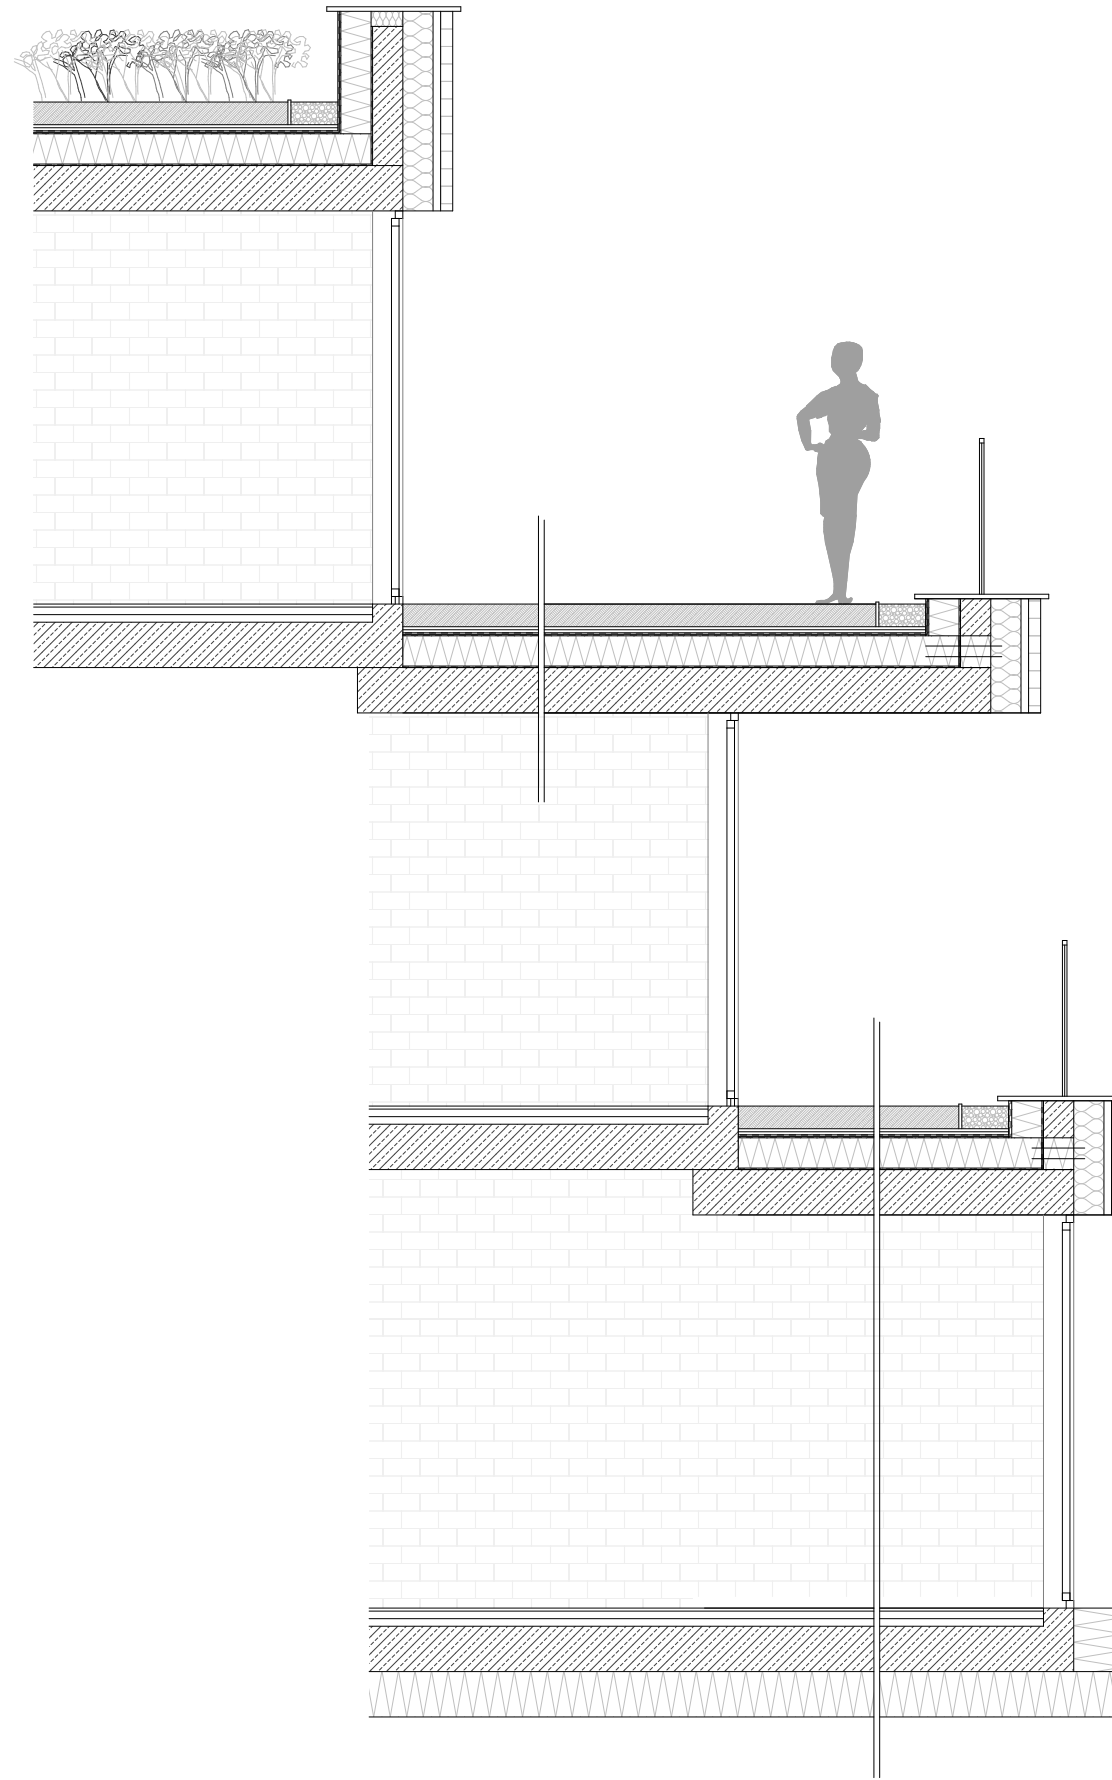

Fassadenschnitt M1:50

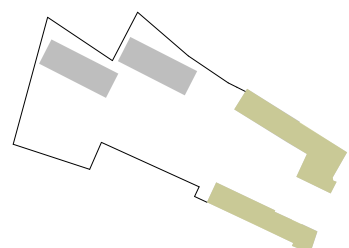
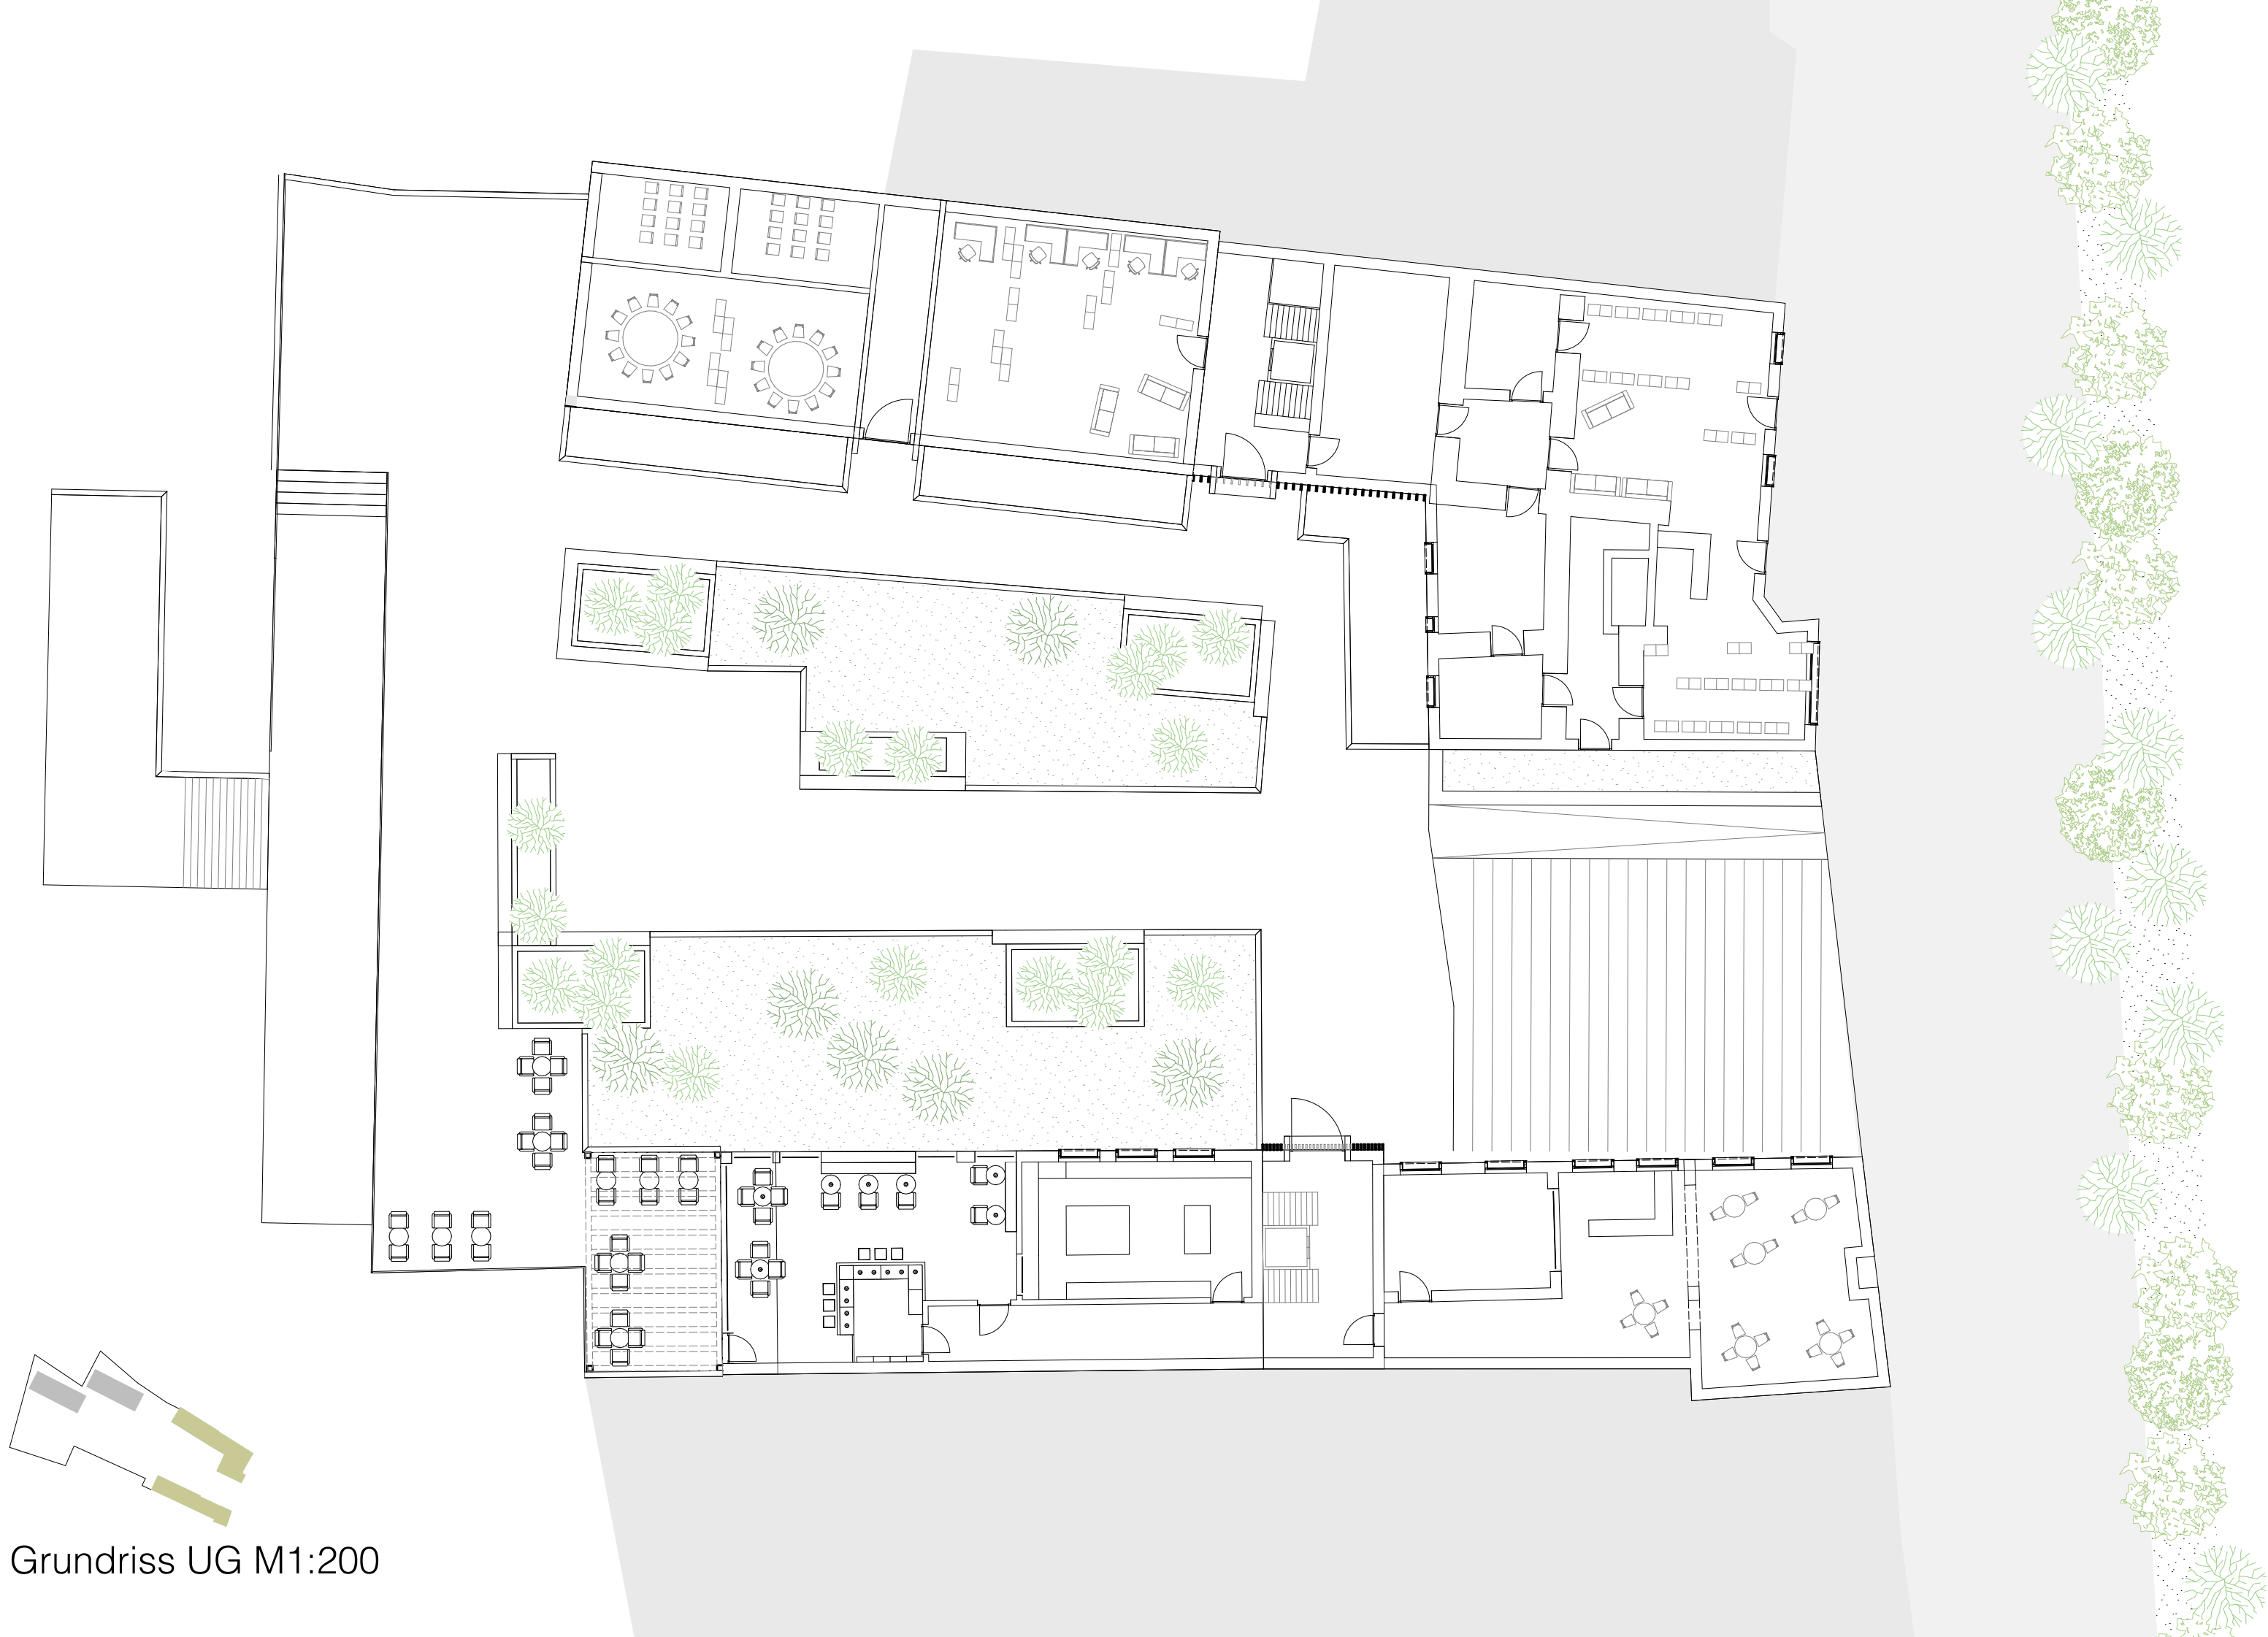


Grundriss UG M1:200

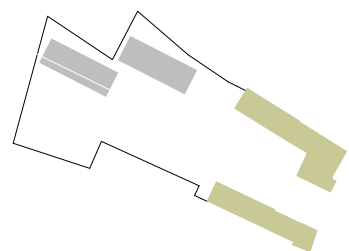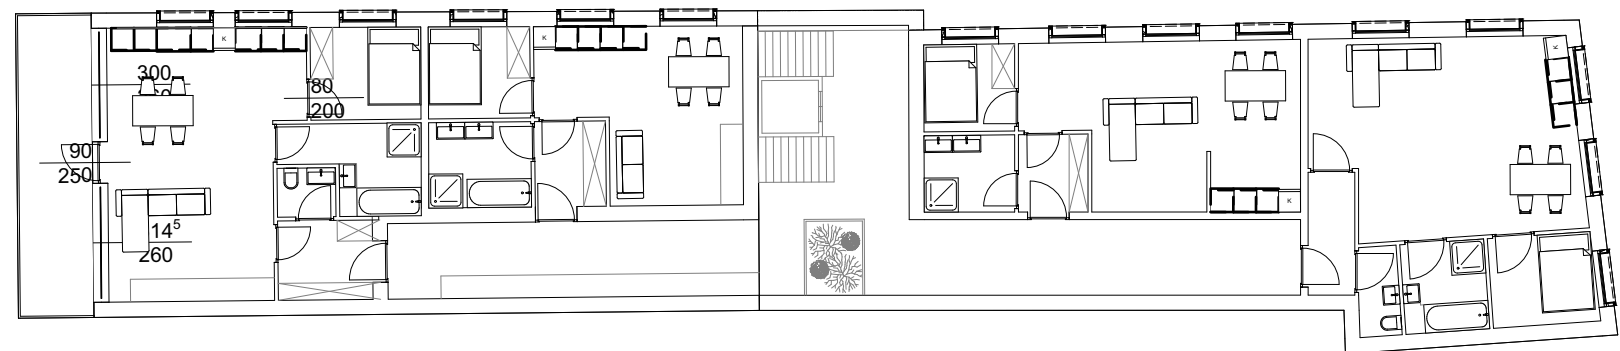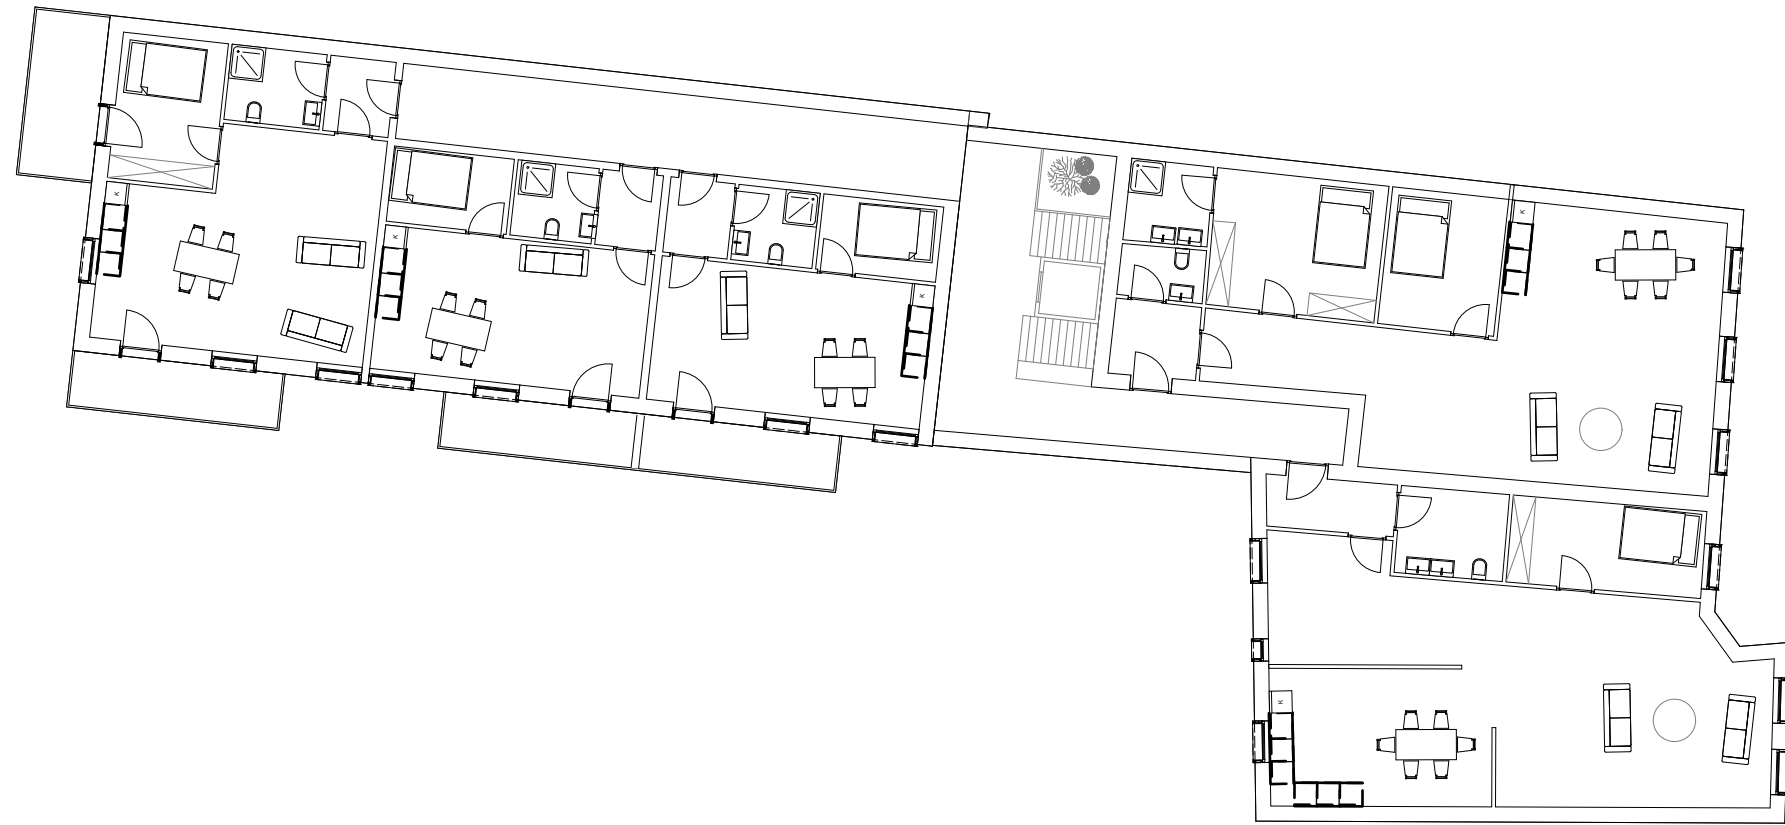



Grundriss OG M1:200



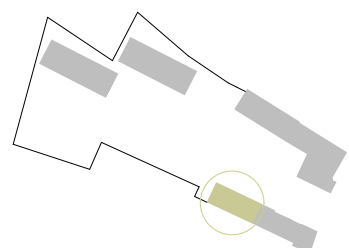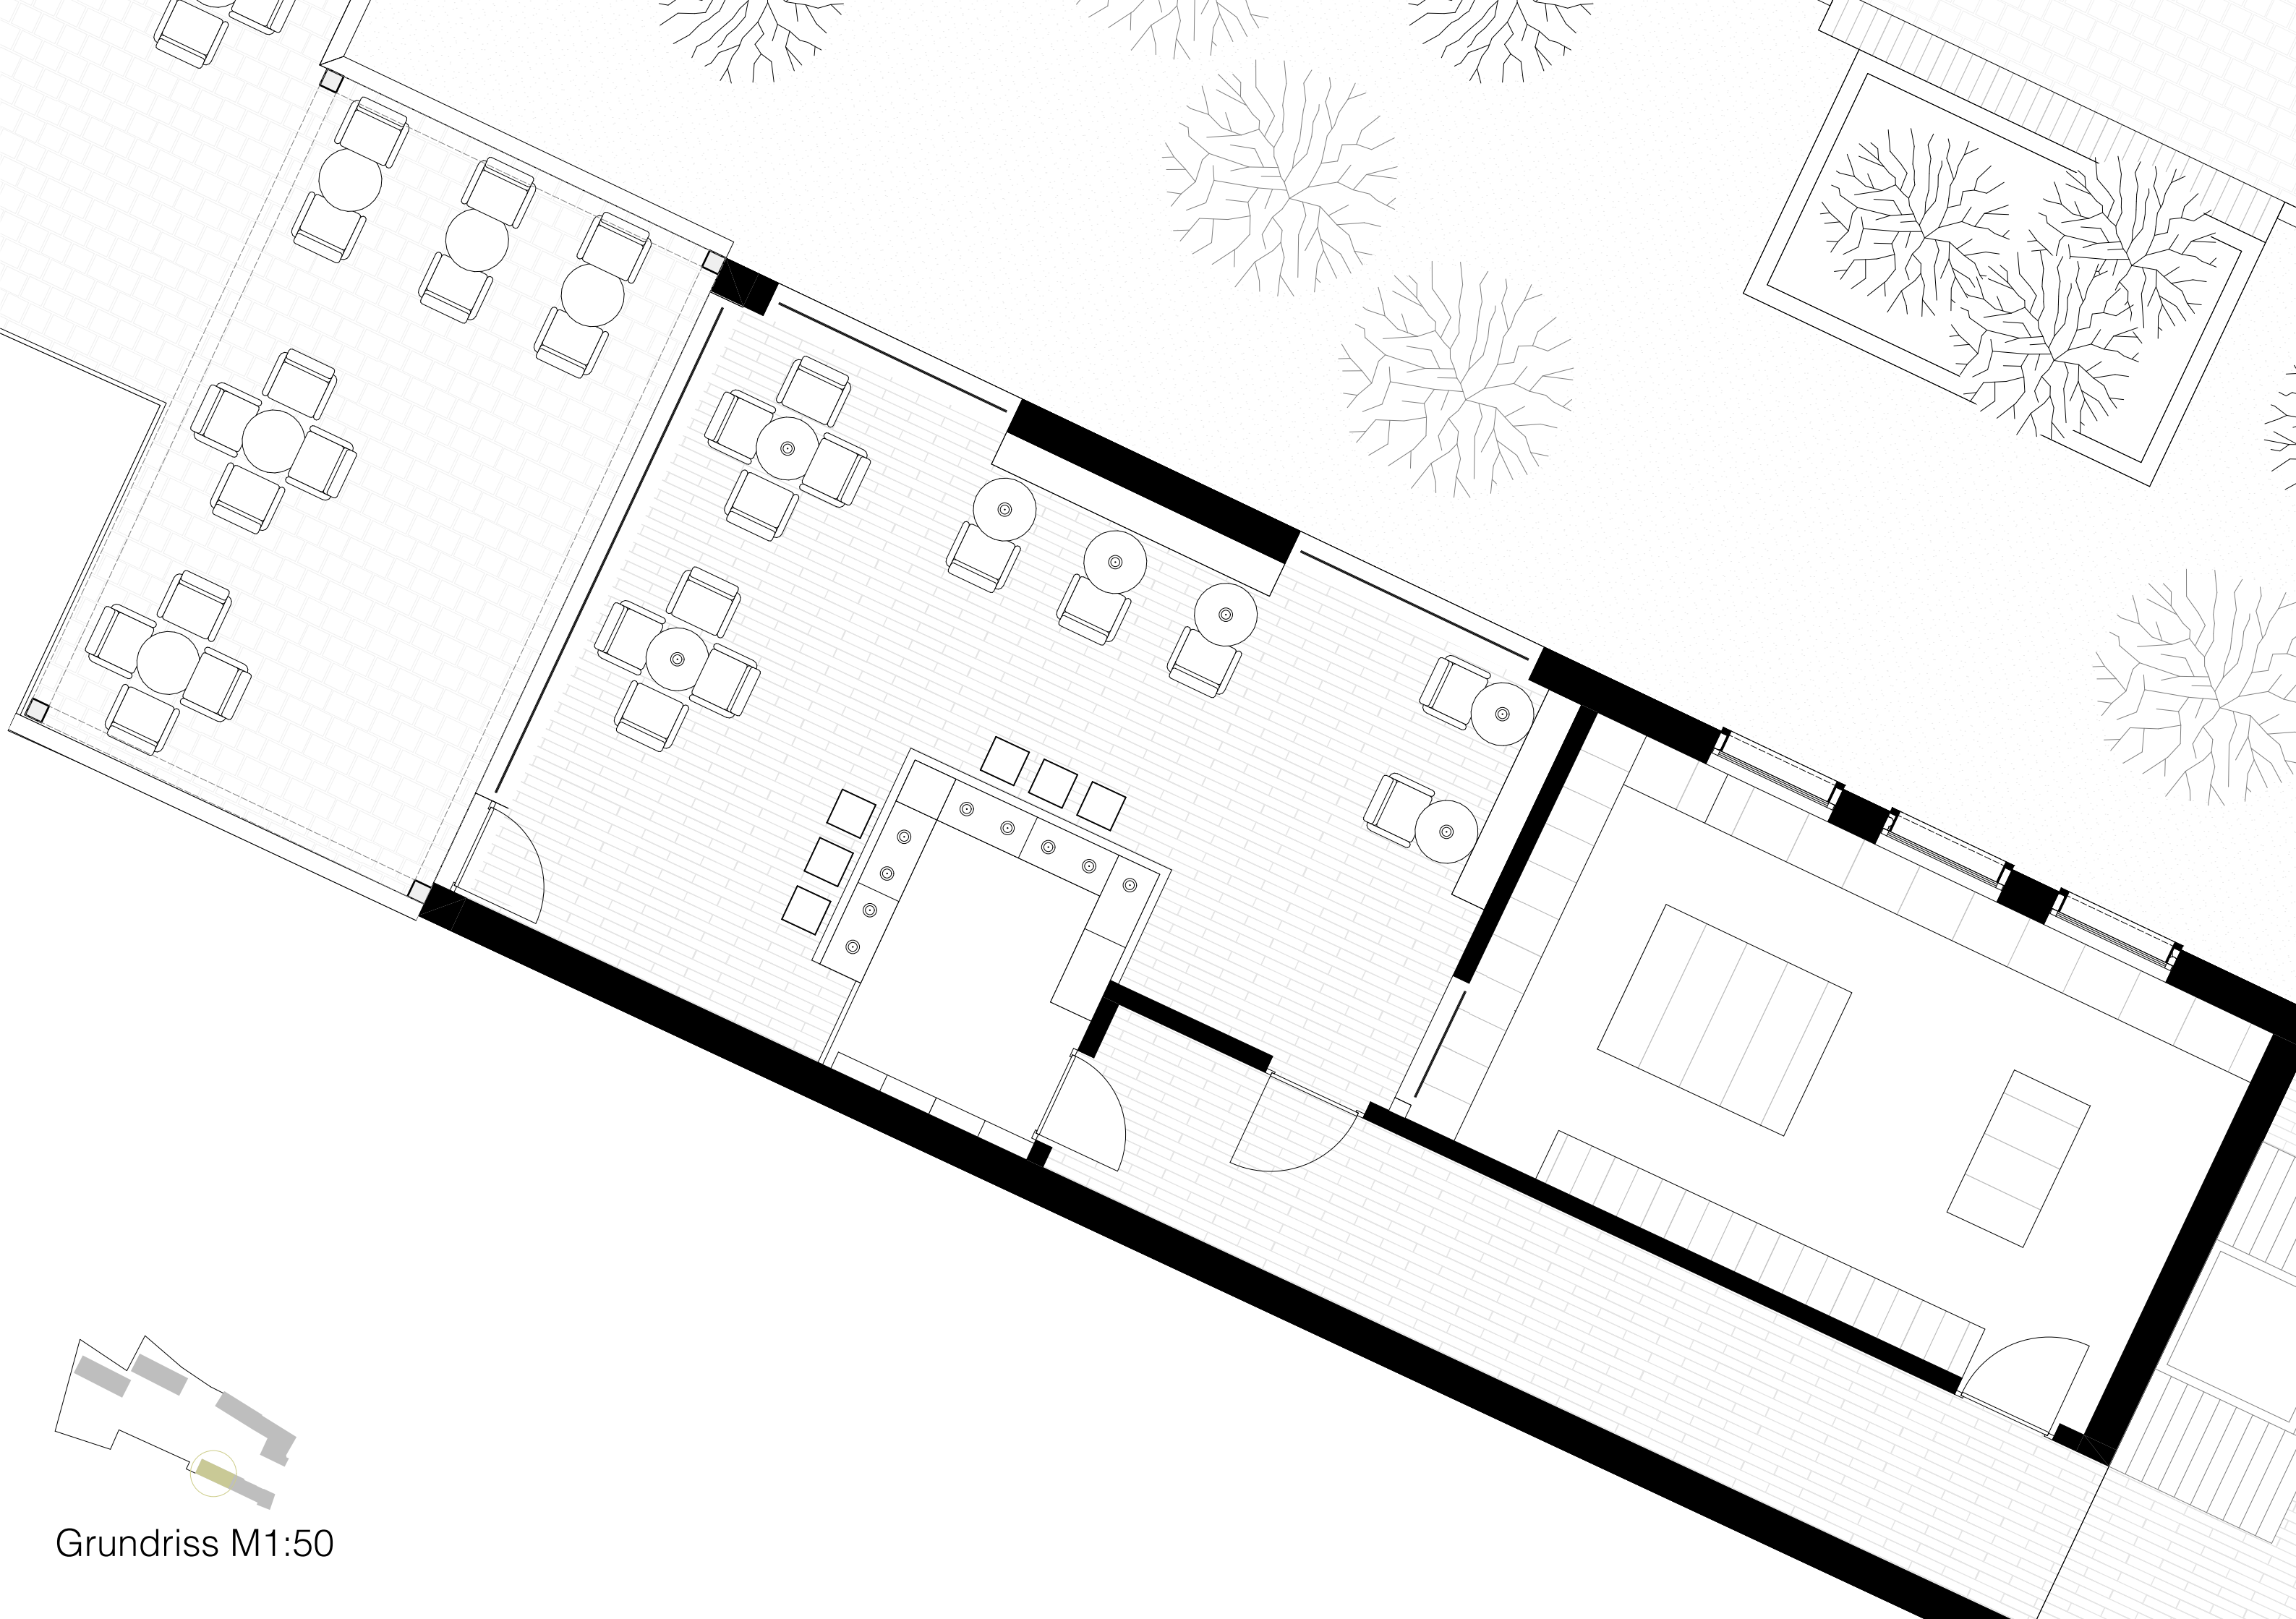

Grundriss M1:50

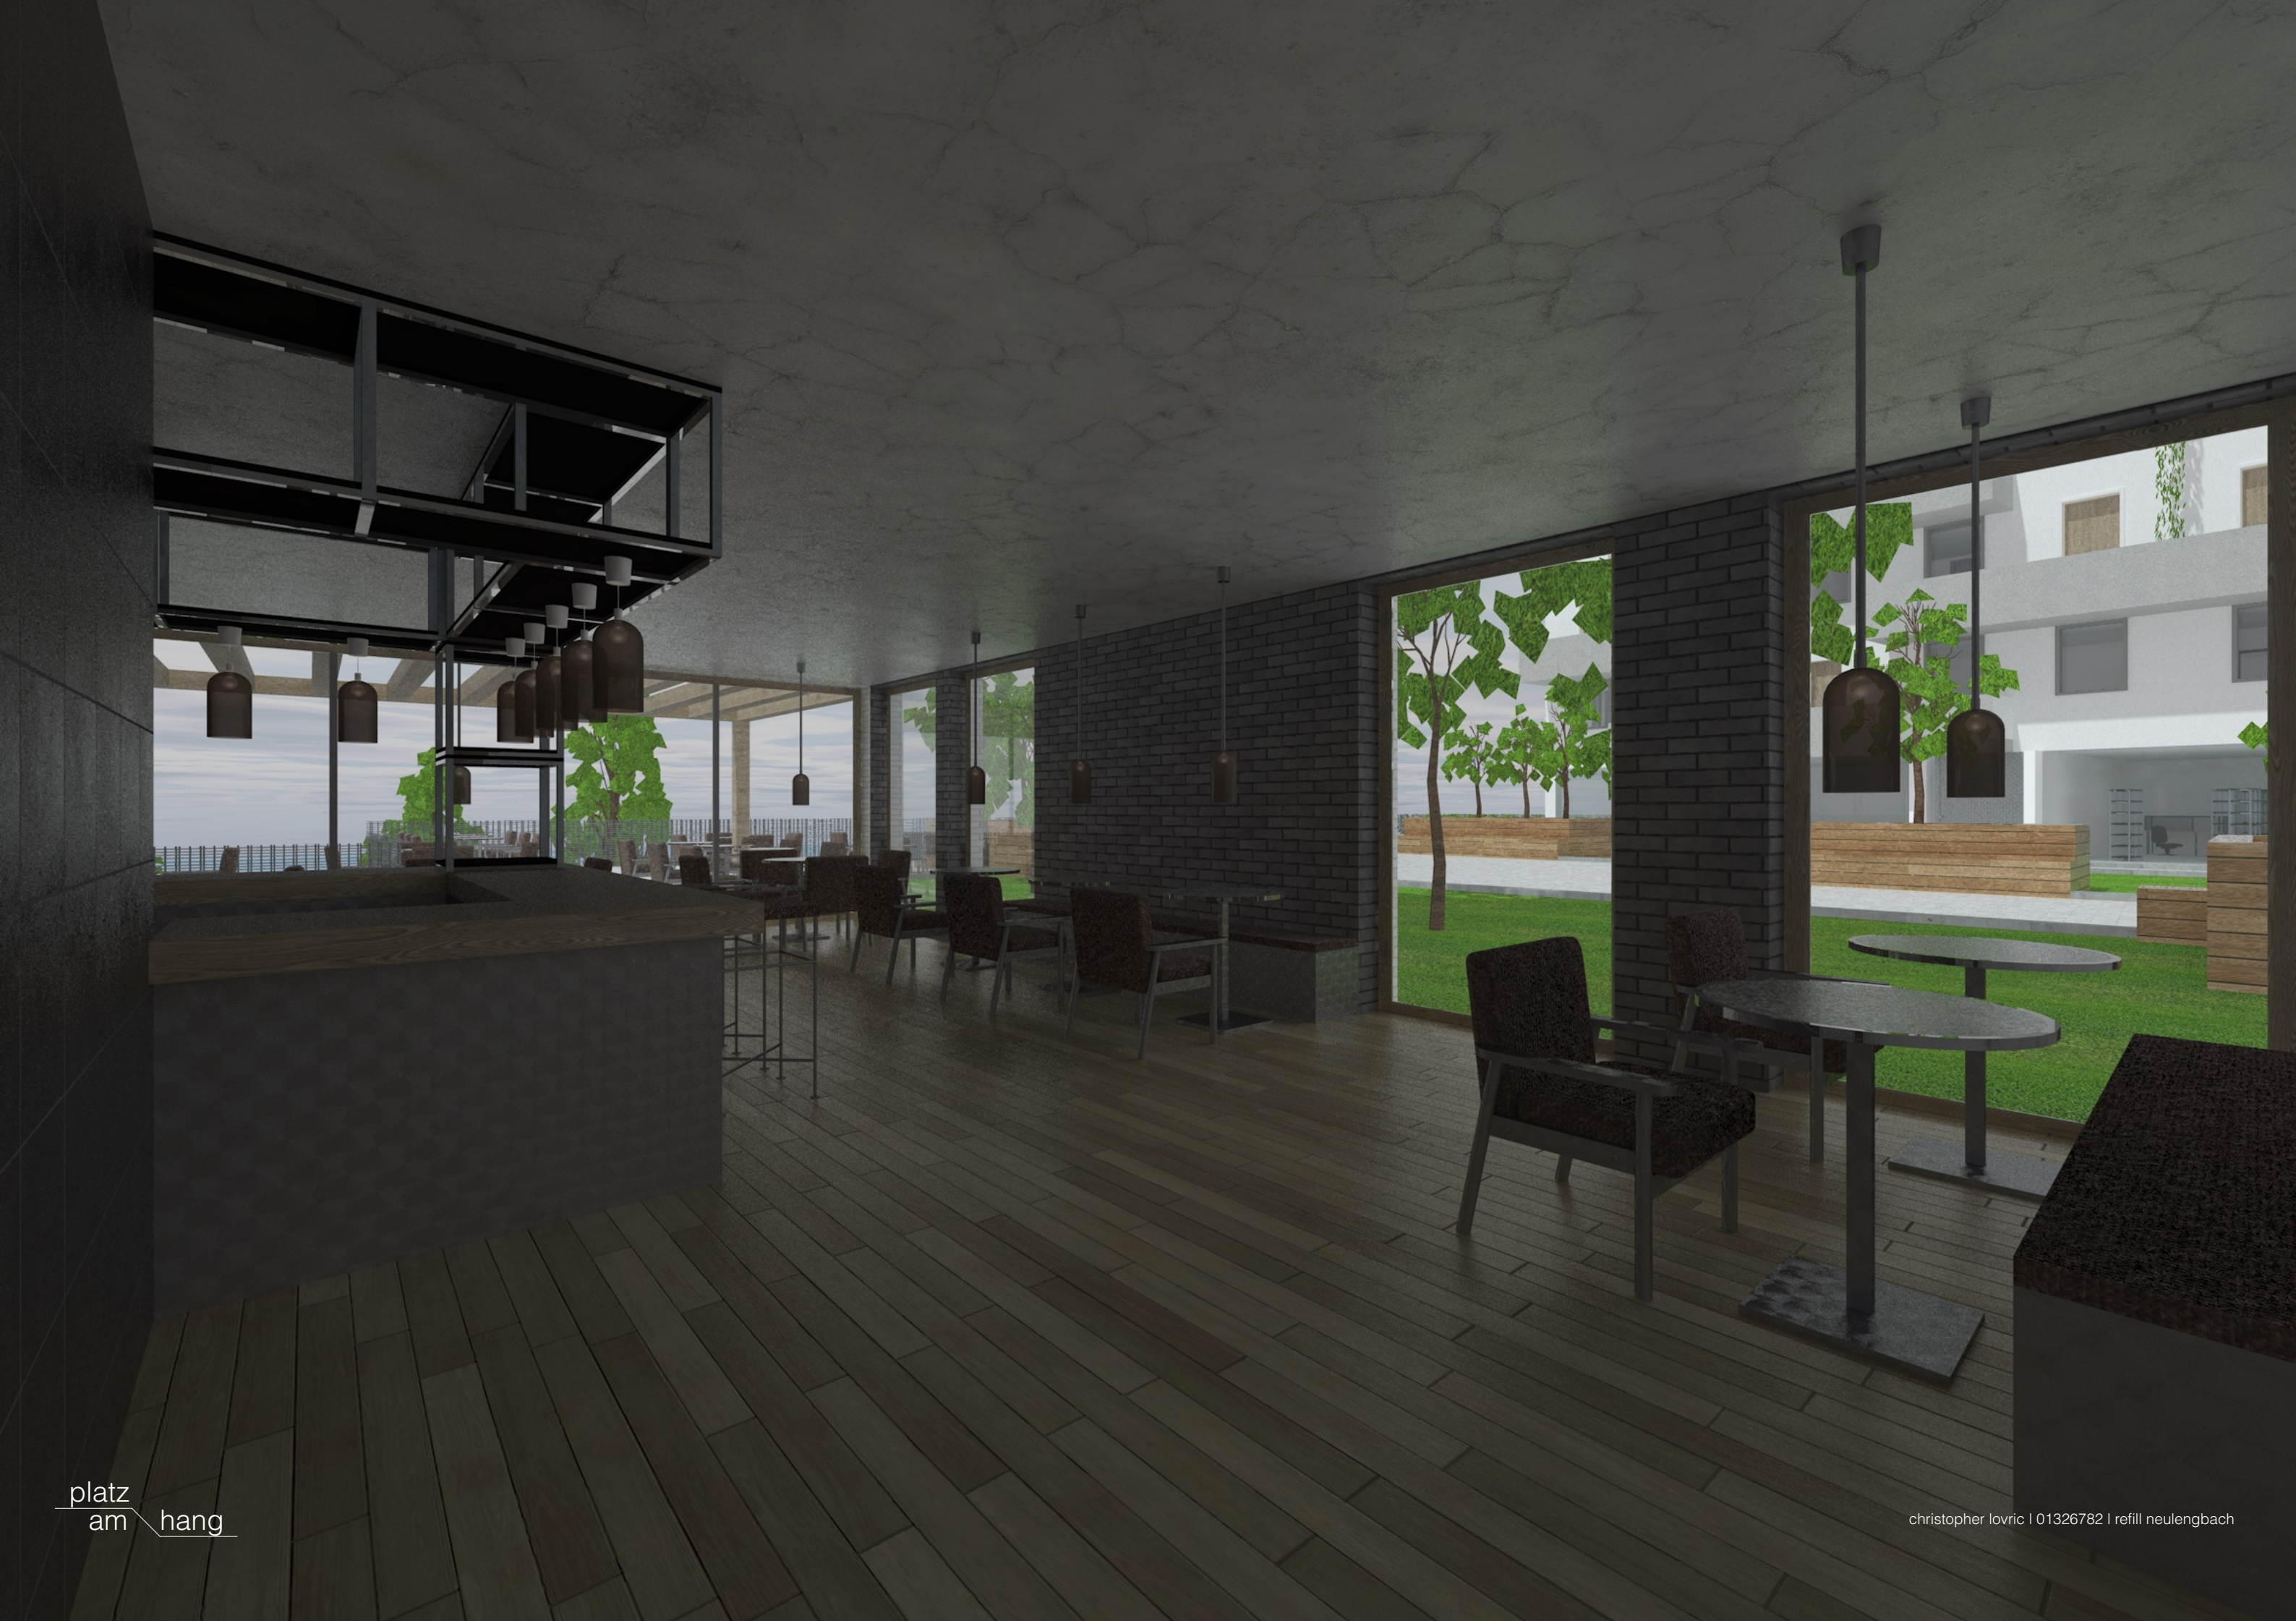

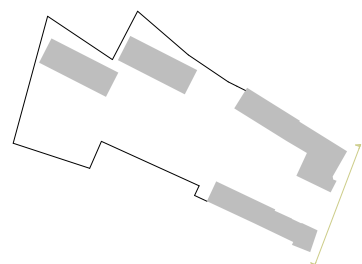

Ansicht Straße M1:100