



Village Urban

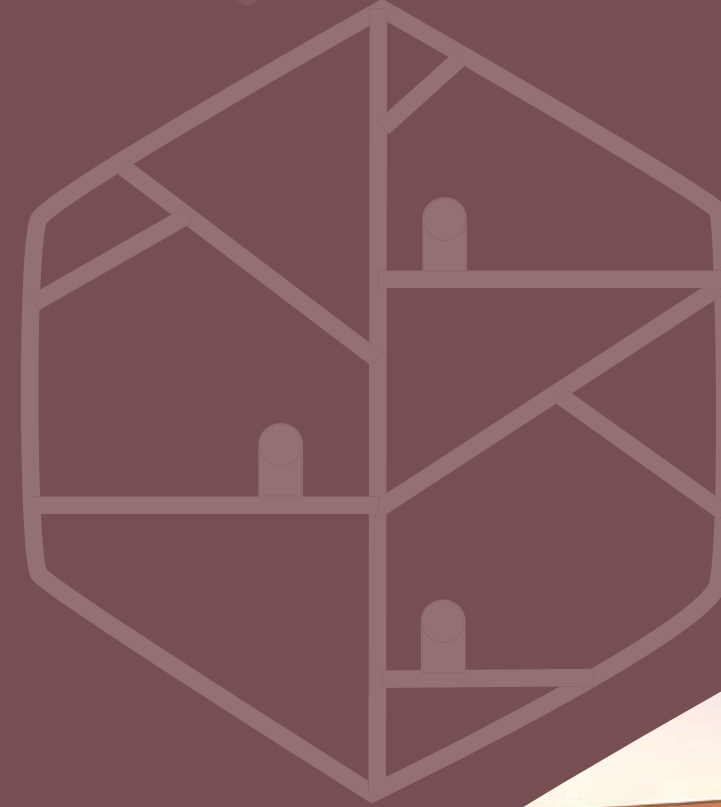



Village
Urban

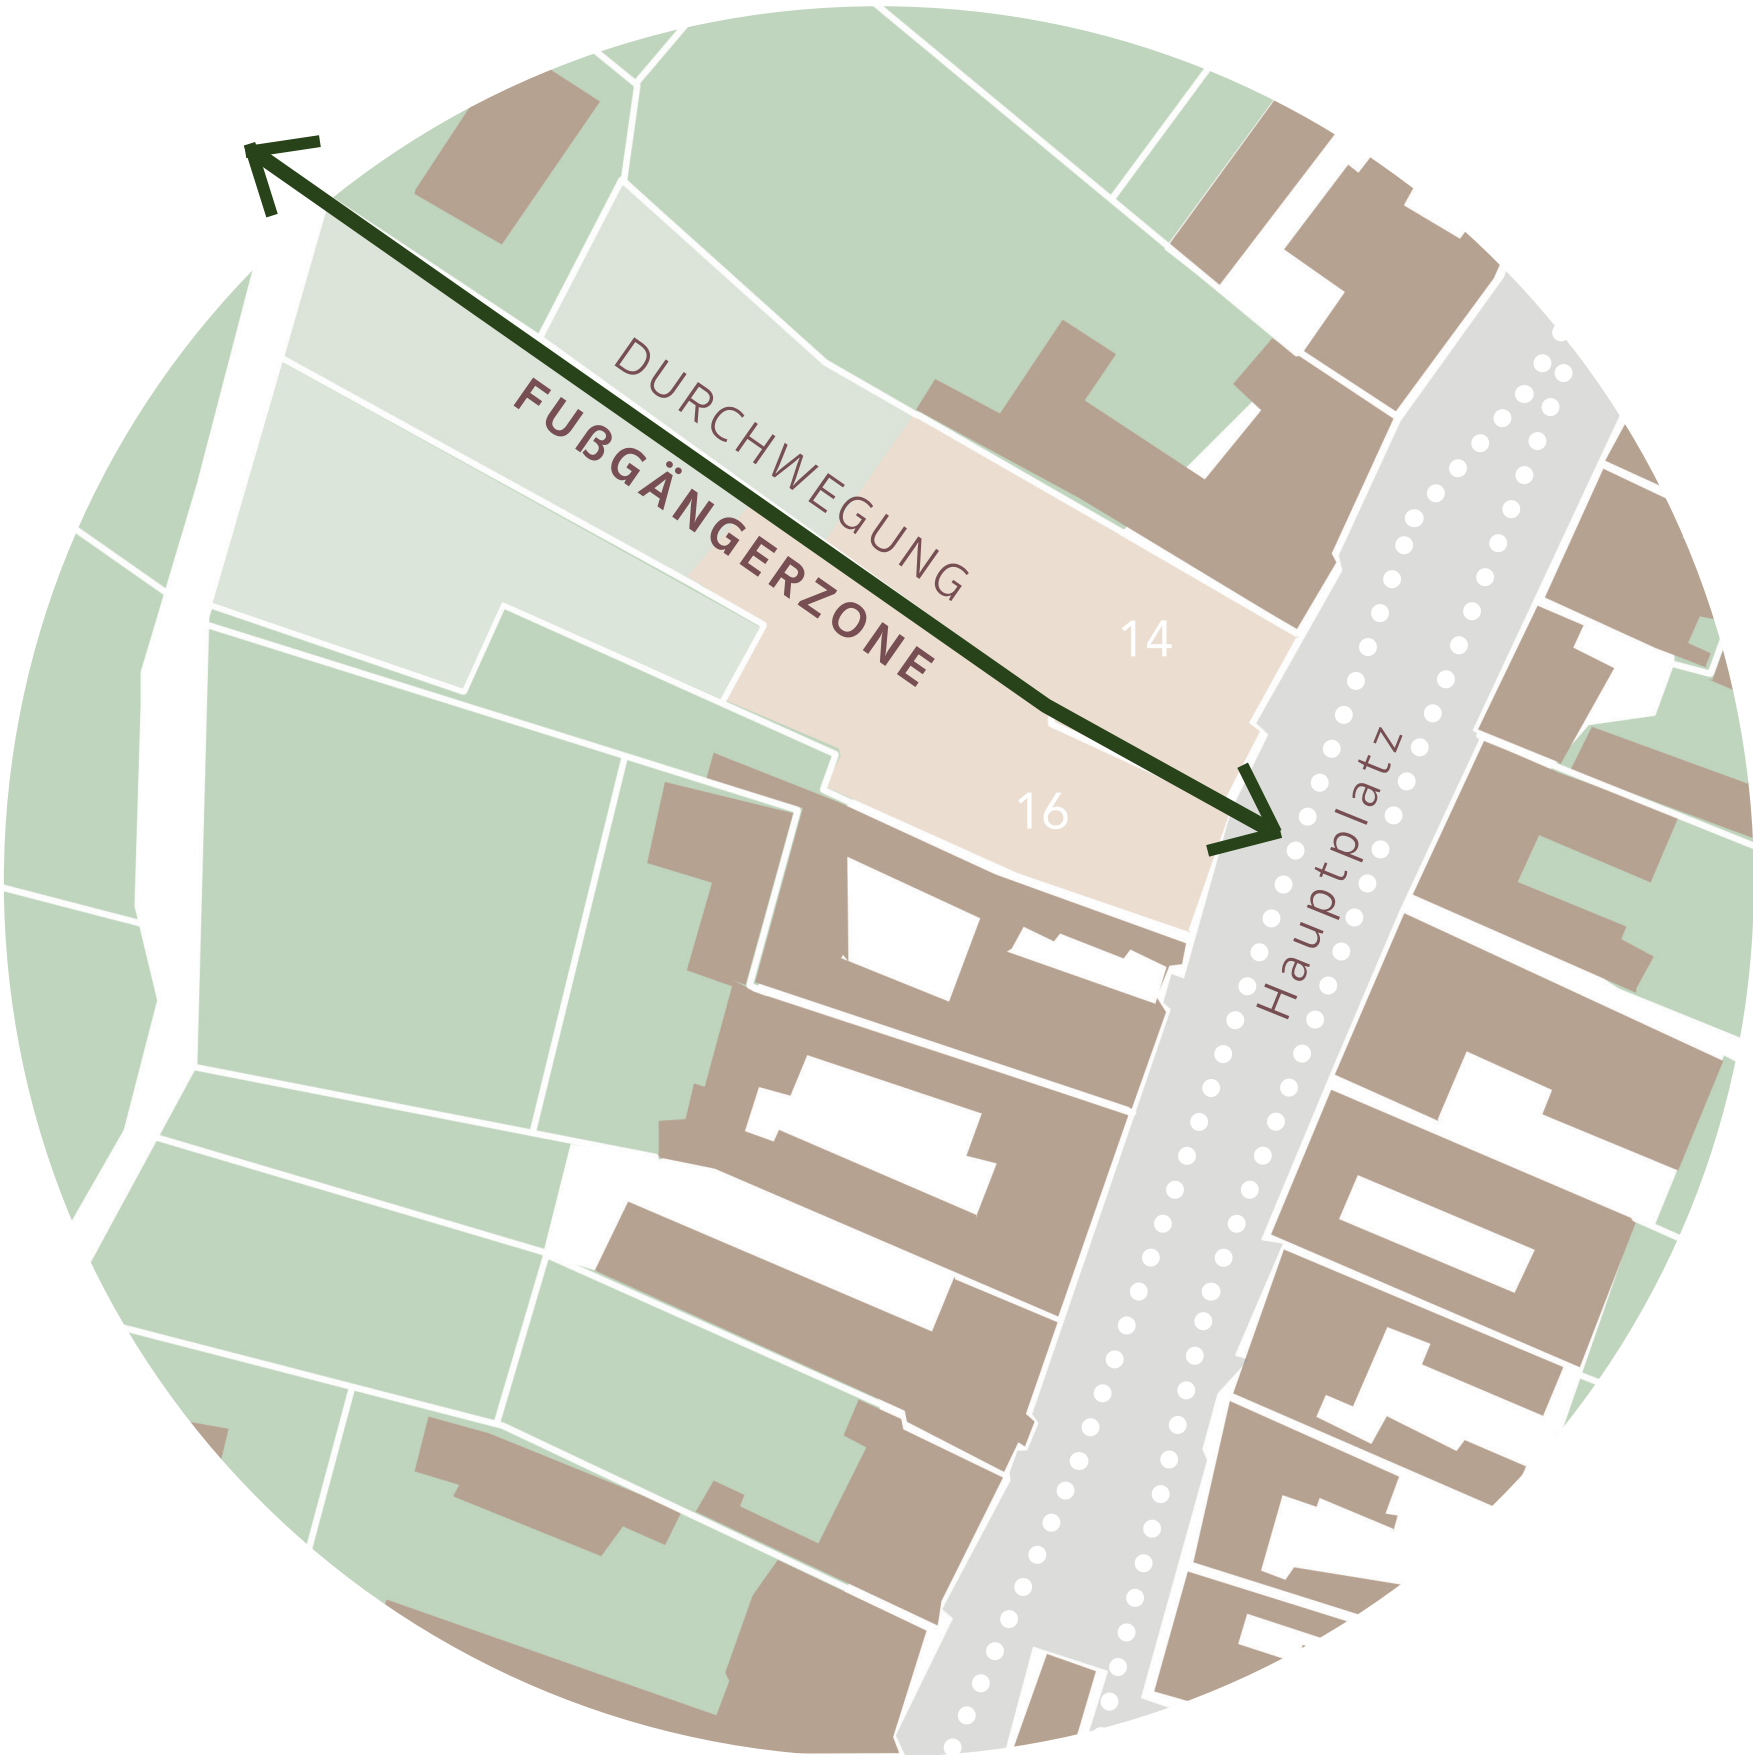



neuer Wohnraum

Das Projekt umfasst eine moderne Wohnbauanlage, die speziell für junge Familien und Alleinstehende konzipiert ist. In den Erdgeschossen bieten ein Kinderspielcafé, ein Kosmetikstudio, ein kleines Hostel und ein Vereinsraum vielfältige Möglichkeiten zur Freizeitgestaltung und sozialen Interaktion.


Ein Coworking-Space fördert zudem das Arbeiten in Gemeinschaft. Die Hanglandschaft beinhaltet einen Wasserspielplatz und eine große Treppe mit Sitzstufen, die zu einer Terrasse auf der Garage führt. Diese Terrasse ist über einen Lift und eine Brücke mit dem Hauptplatz

zwischen den Wohngebäuden verbunden, der als zentraler Treffpunkt dient. Mit dieser durchdachten Gestaltung schafft die Anlage ein lebendiges und integratives Wohnumfeld für junge Bewohner.




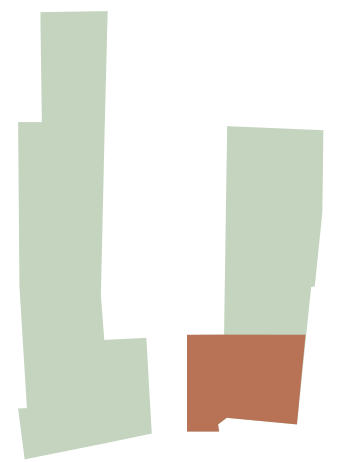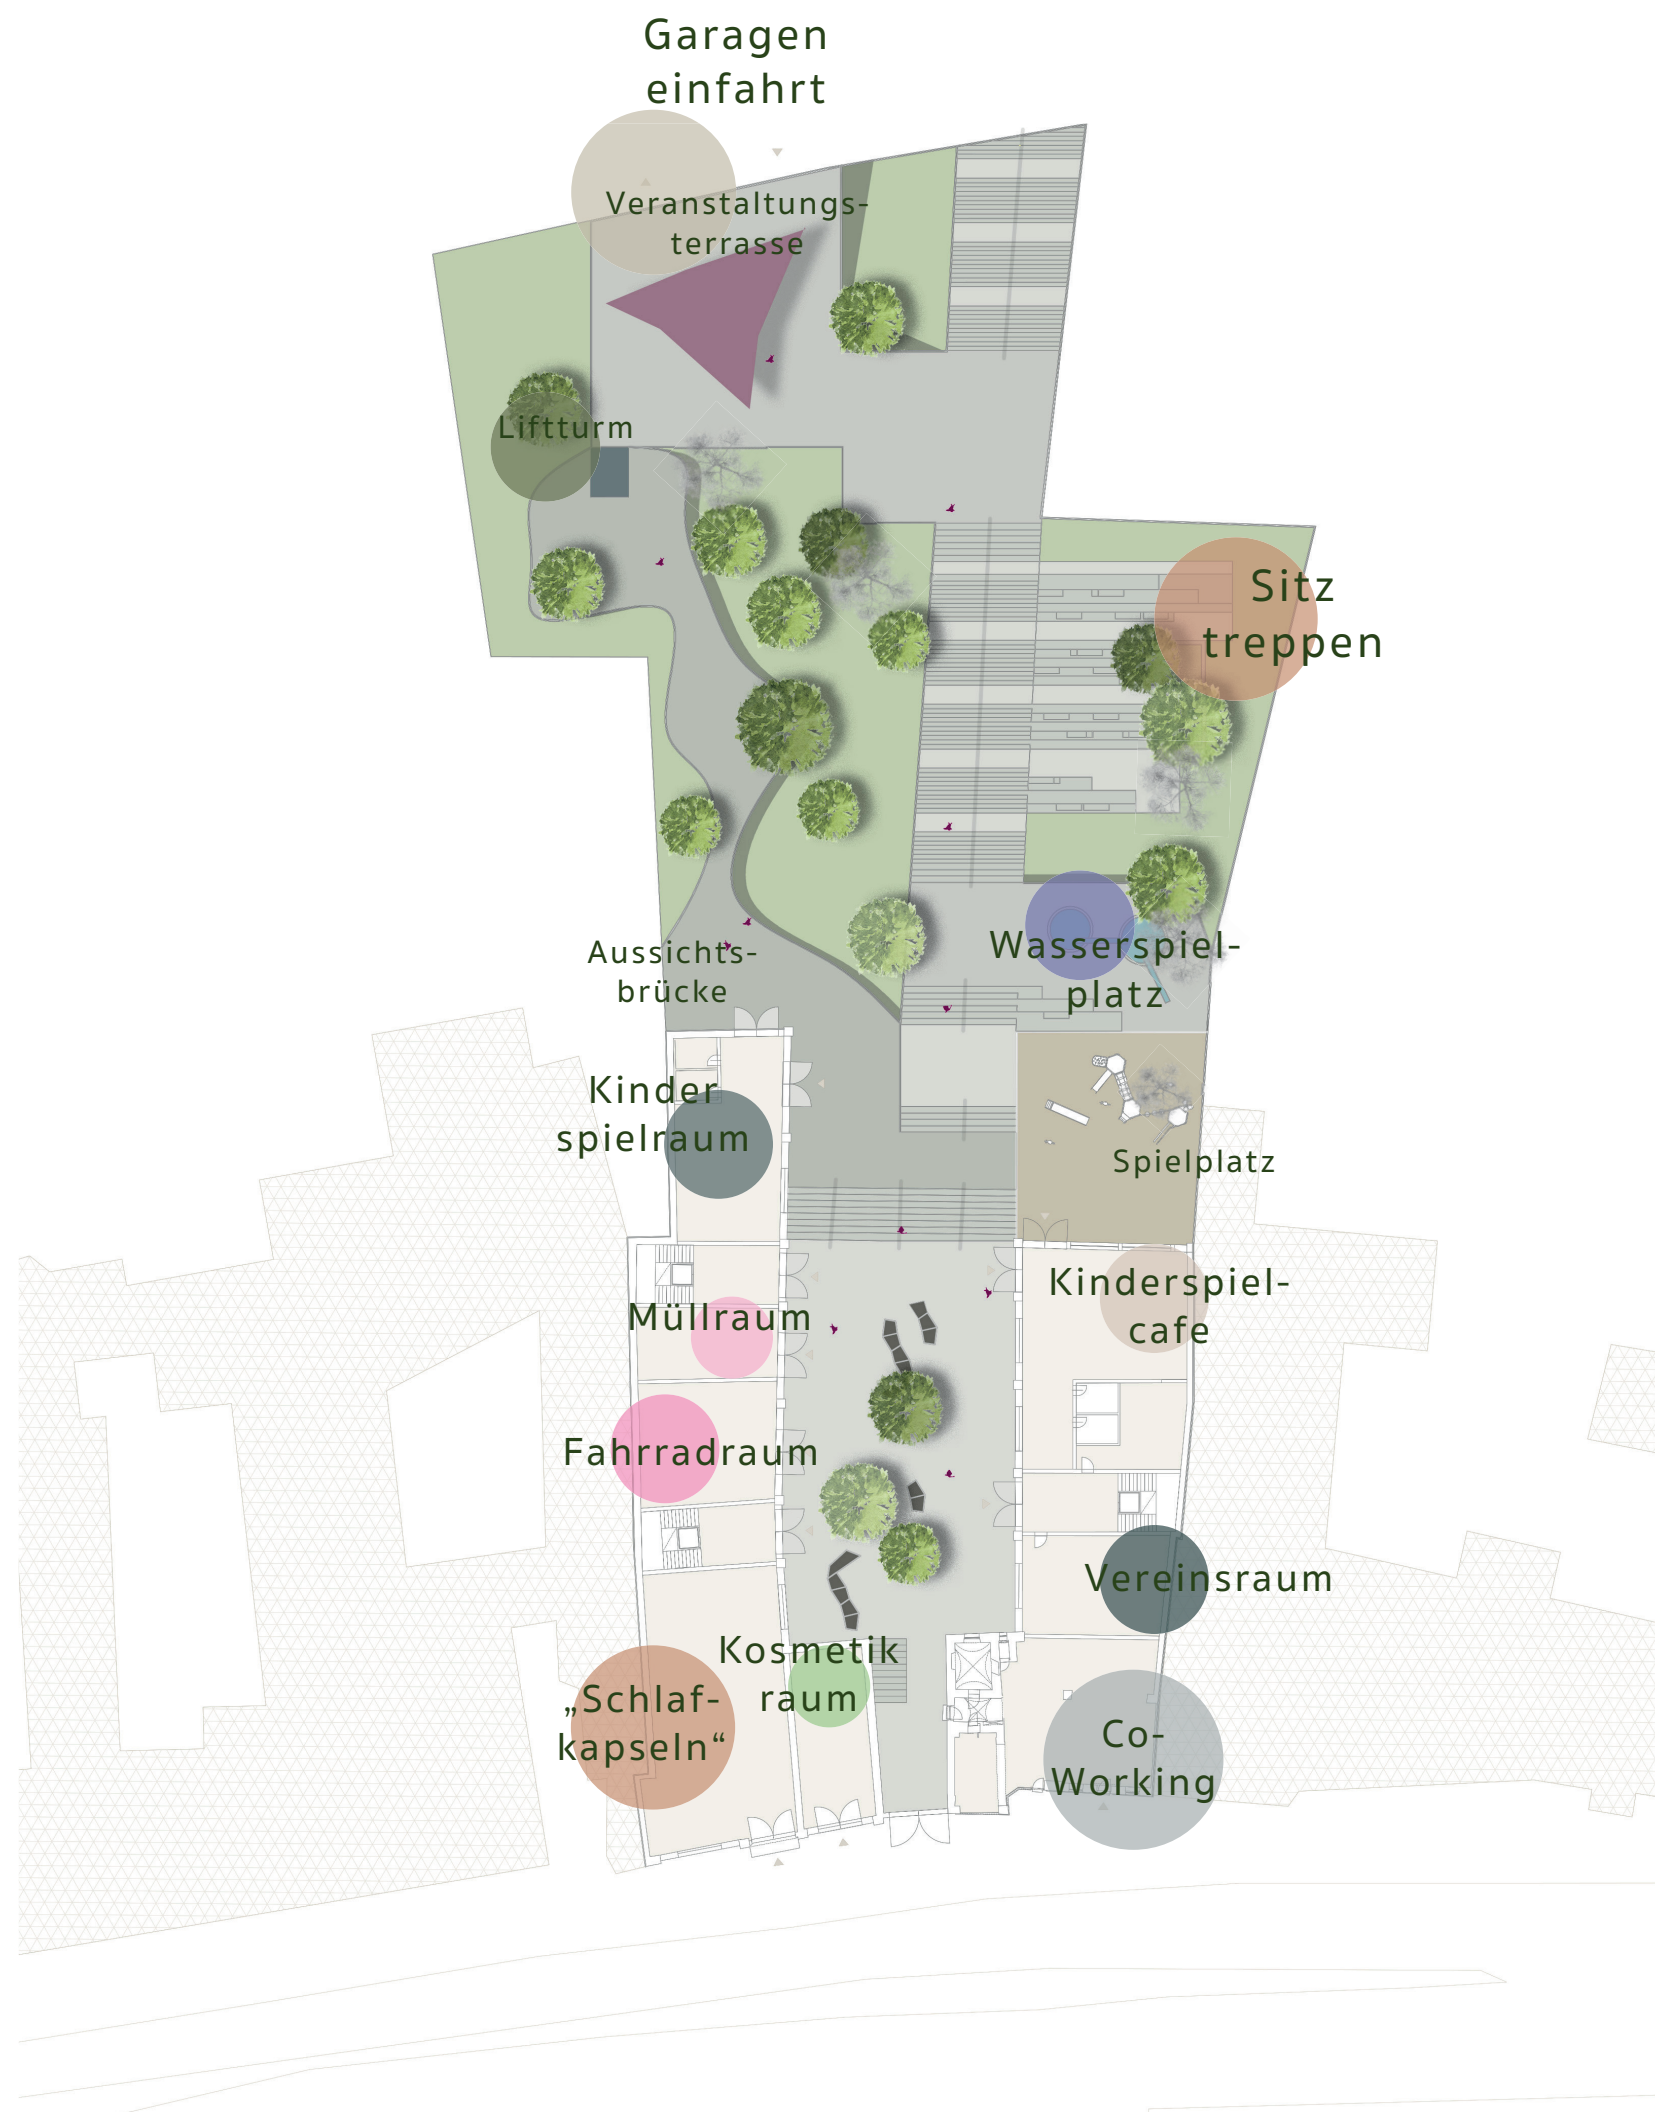


Bestand
Neubau



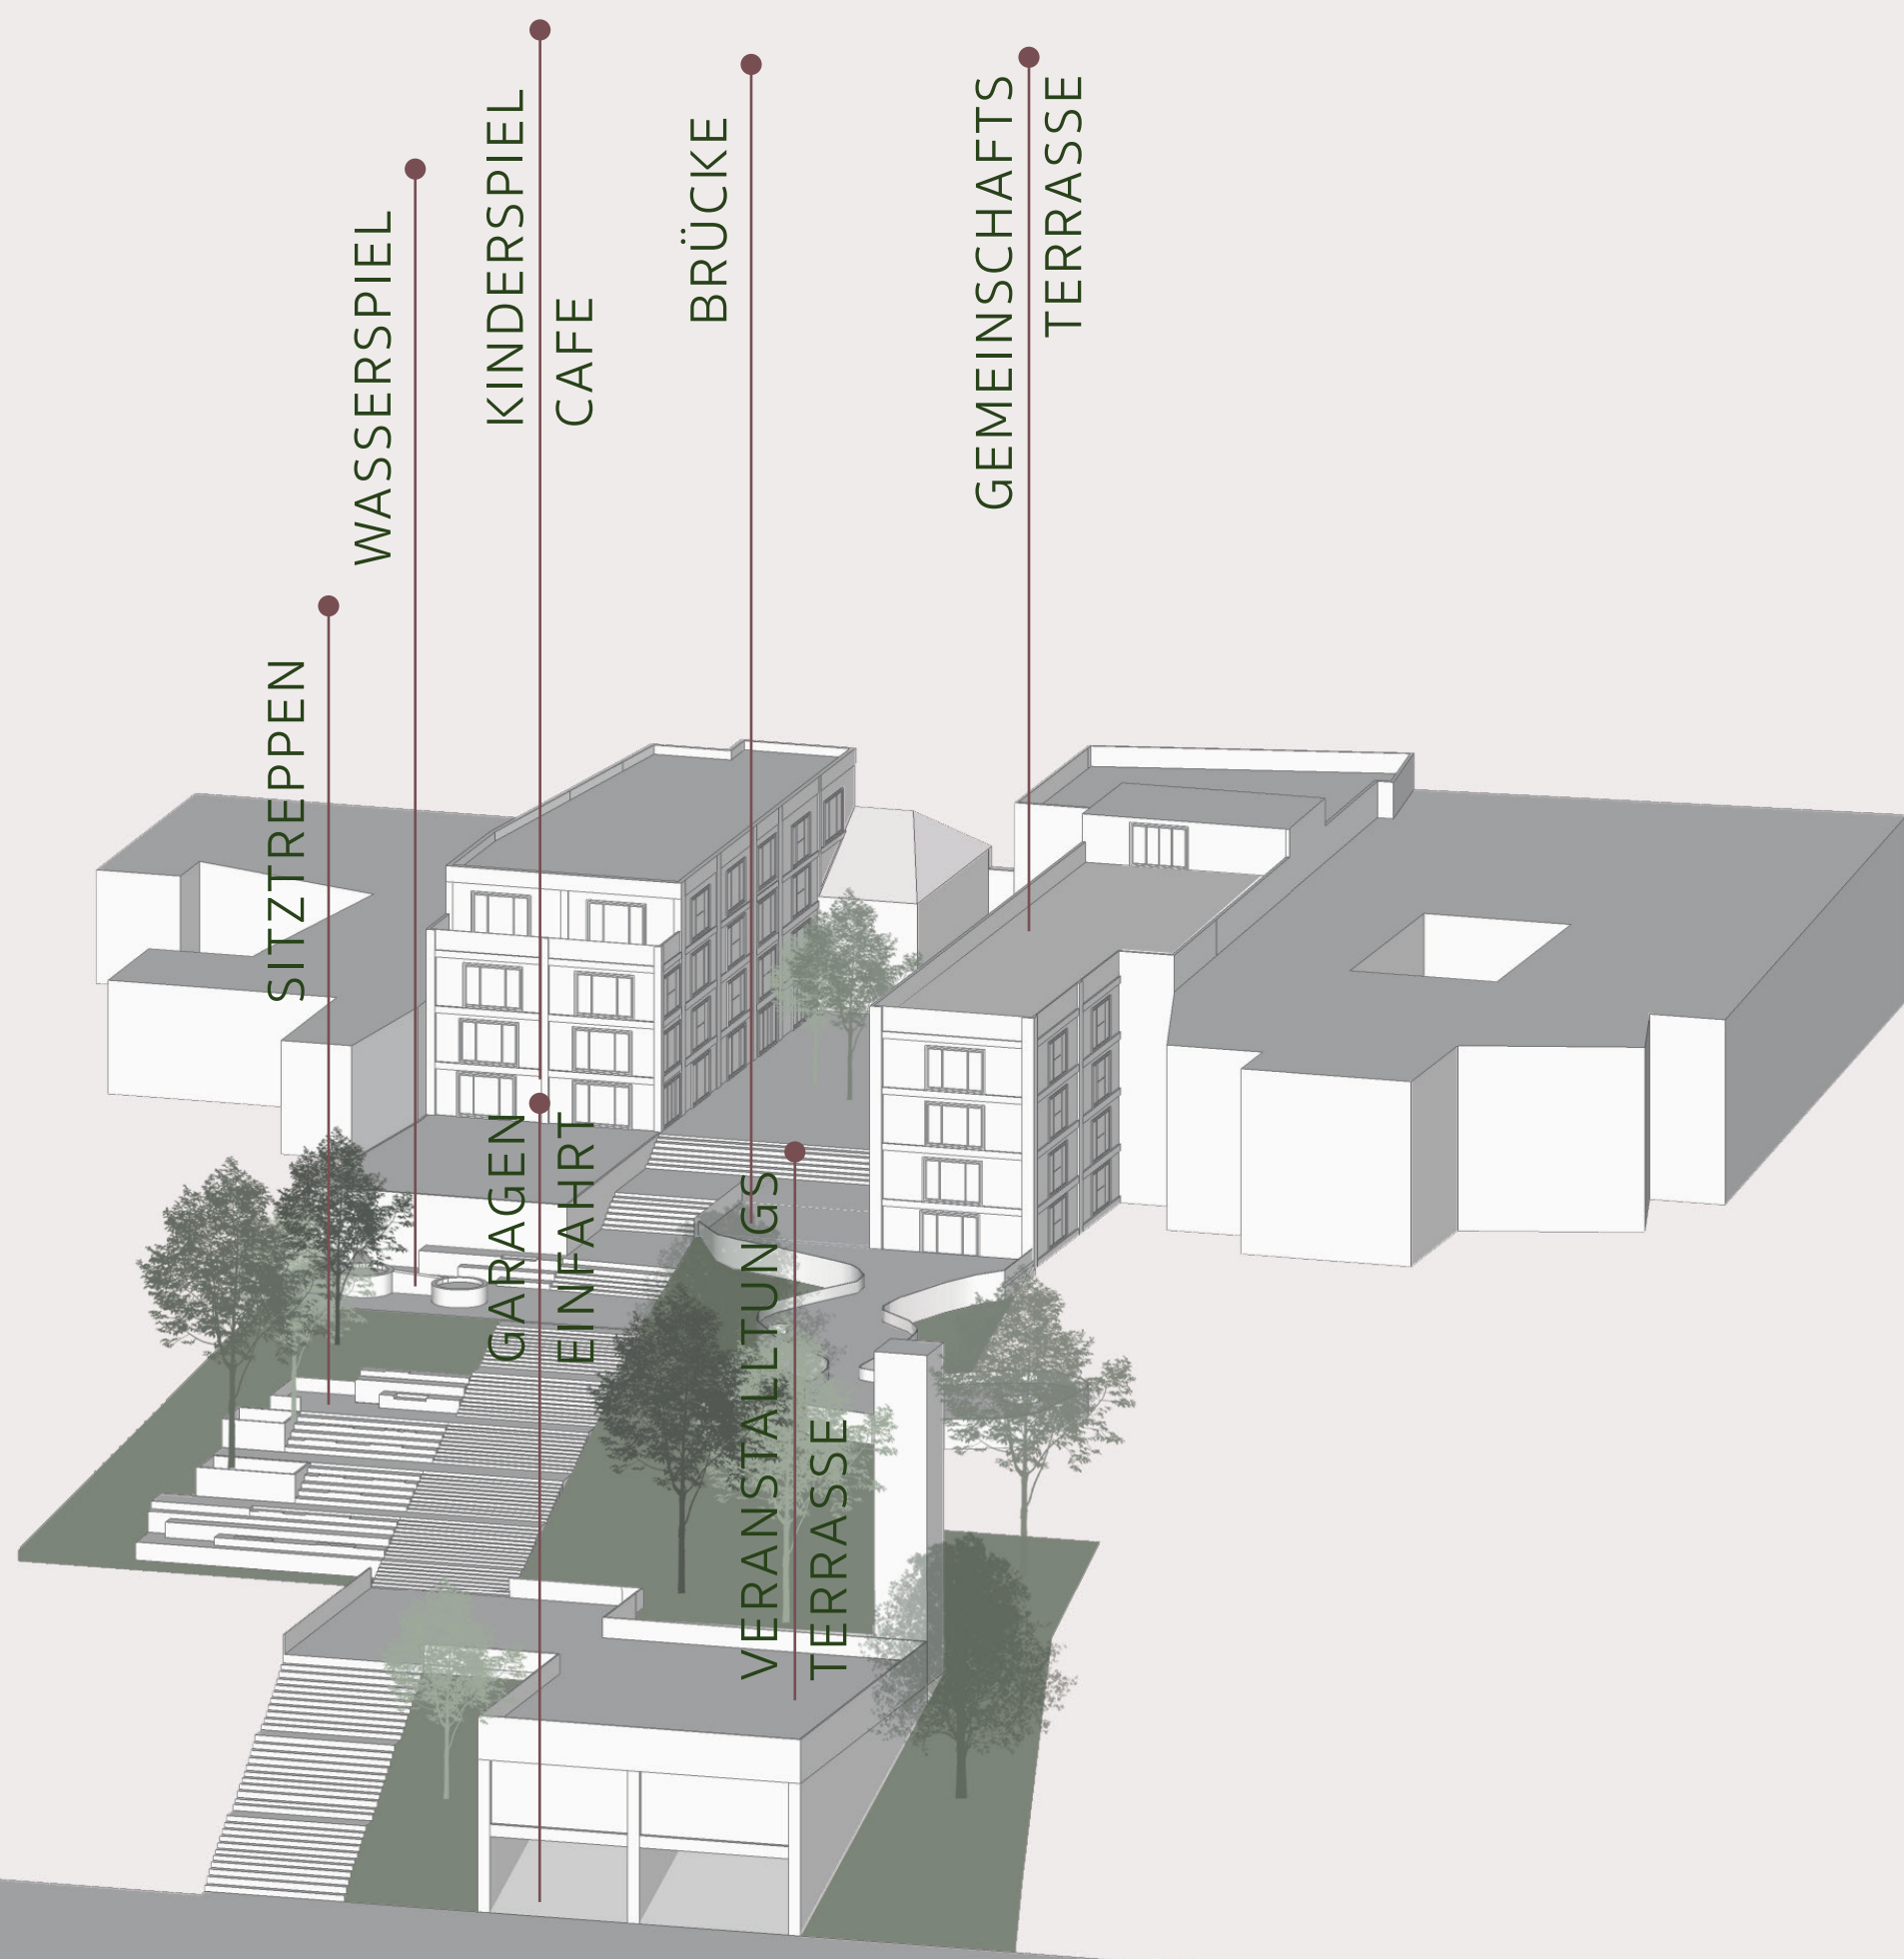




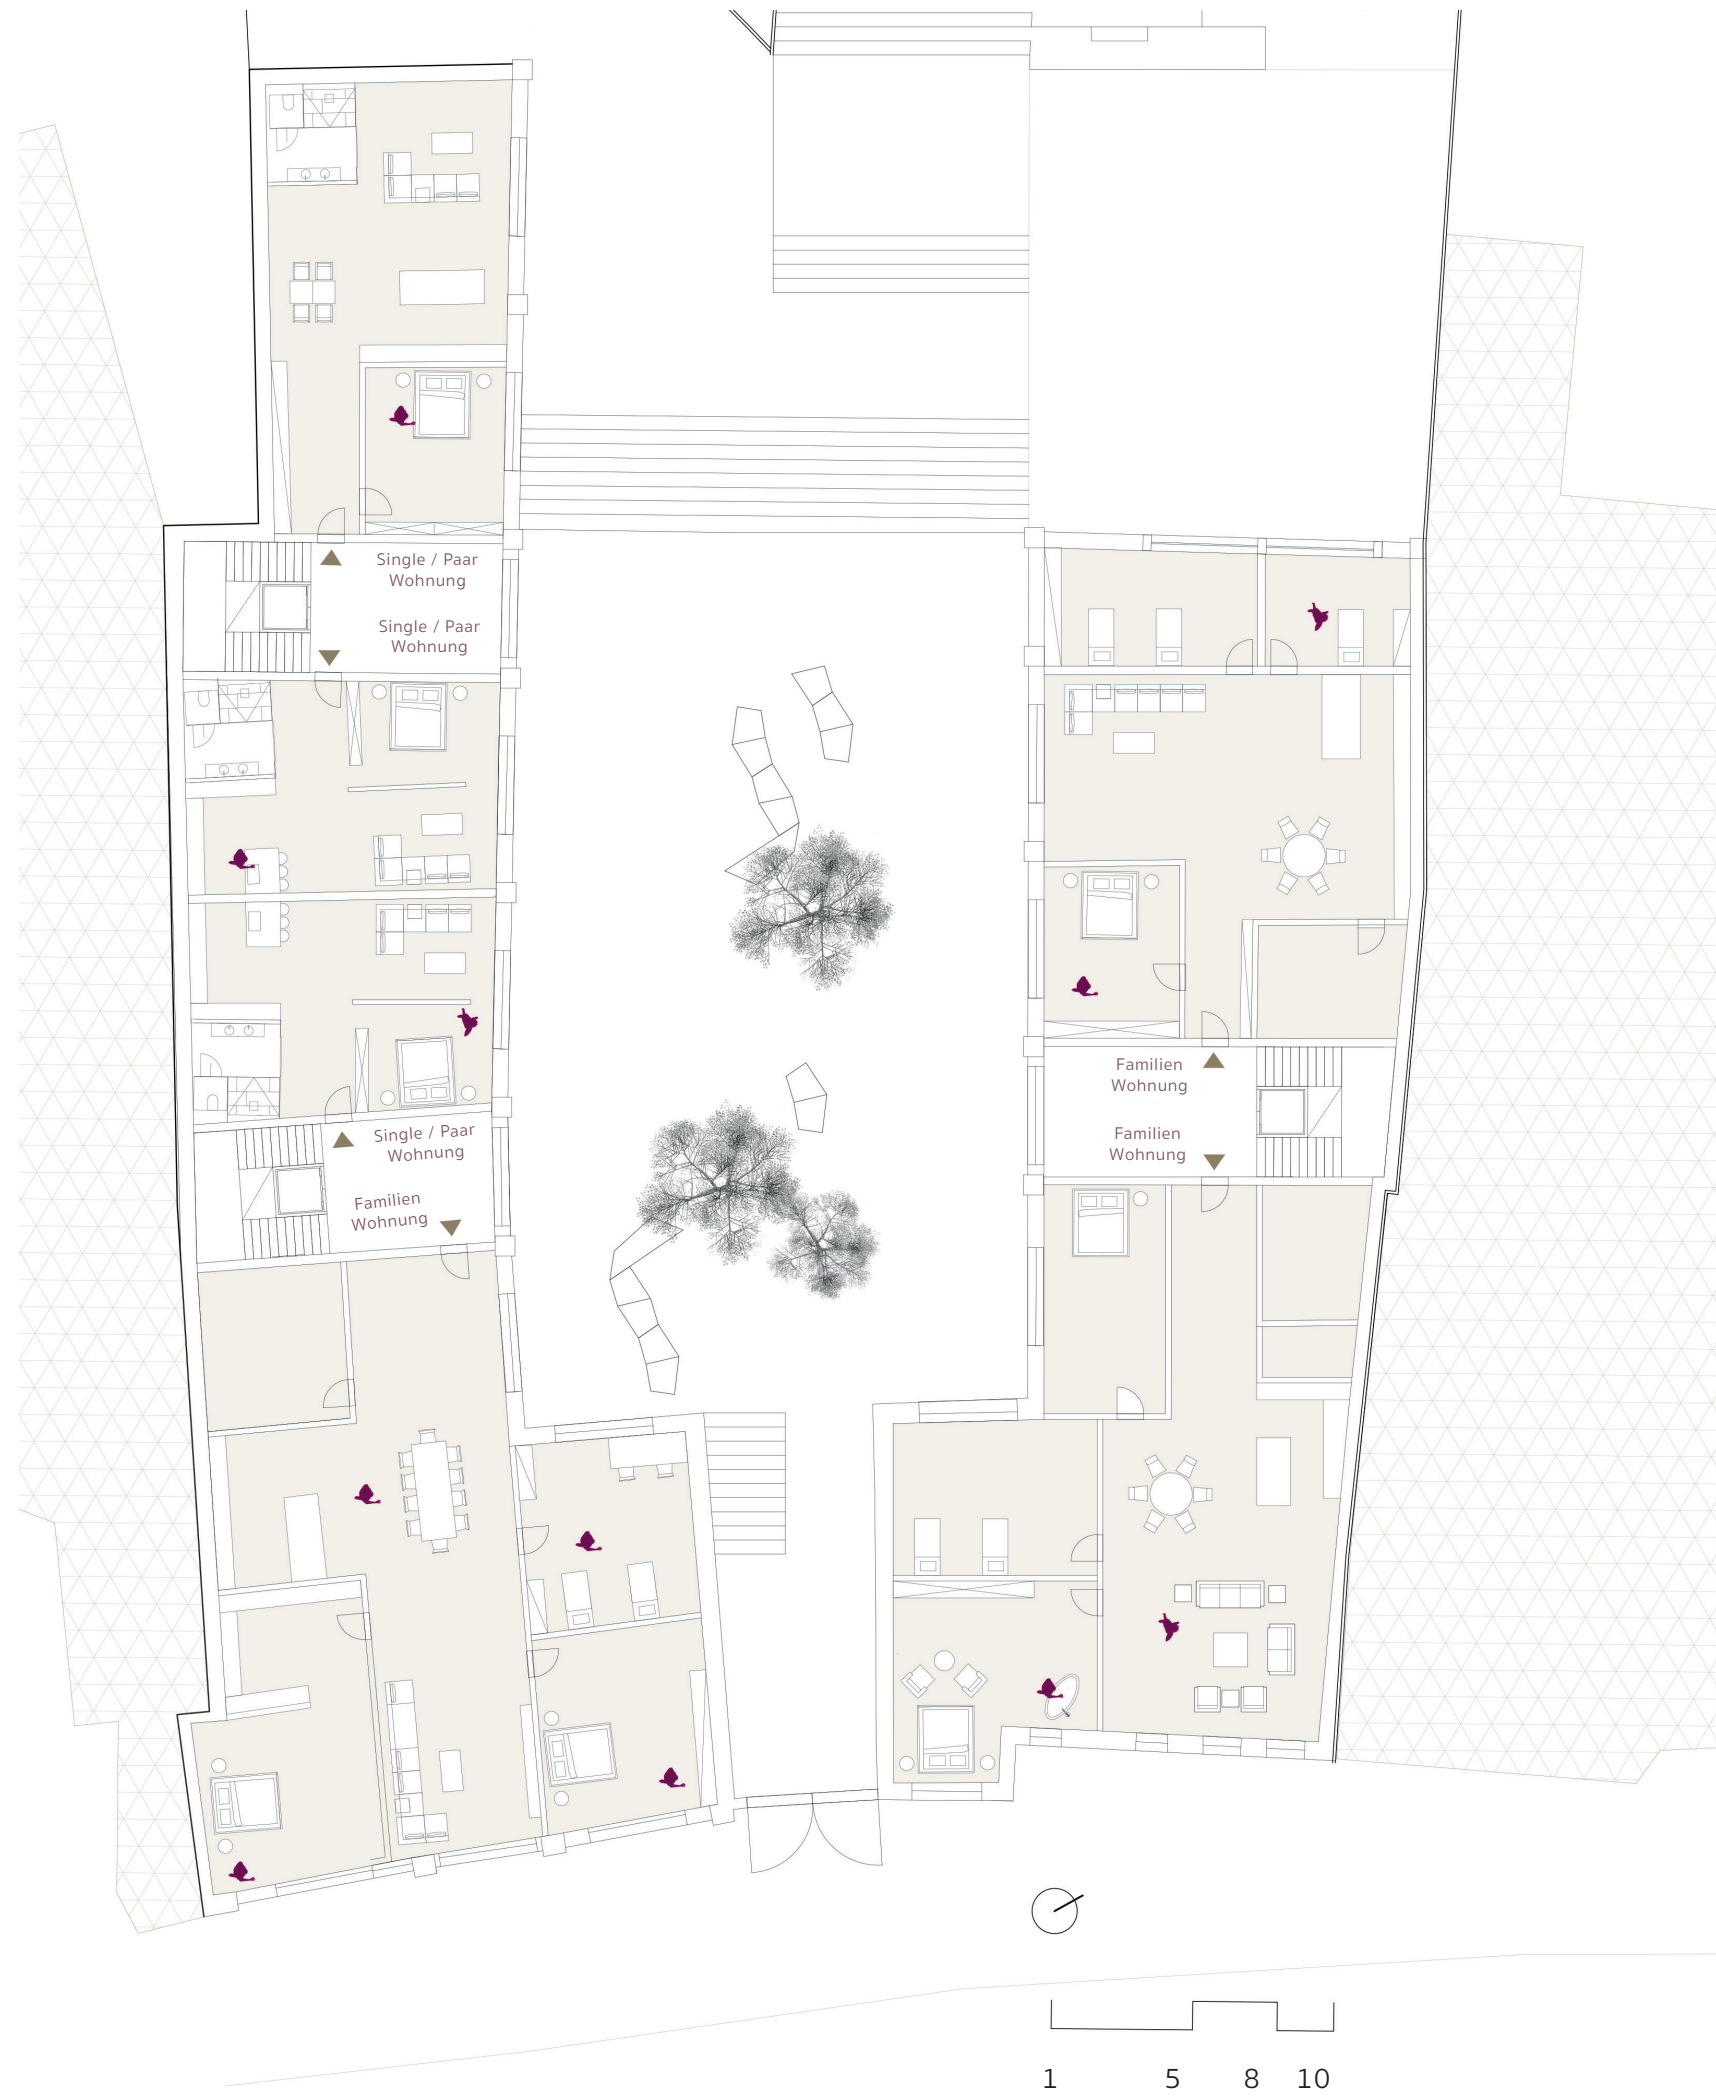

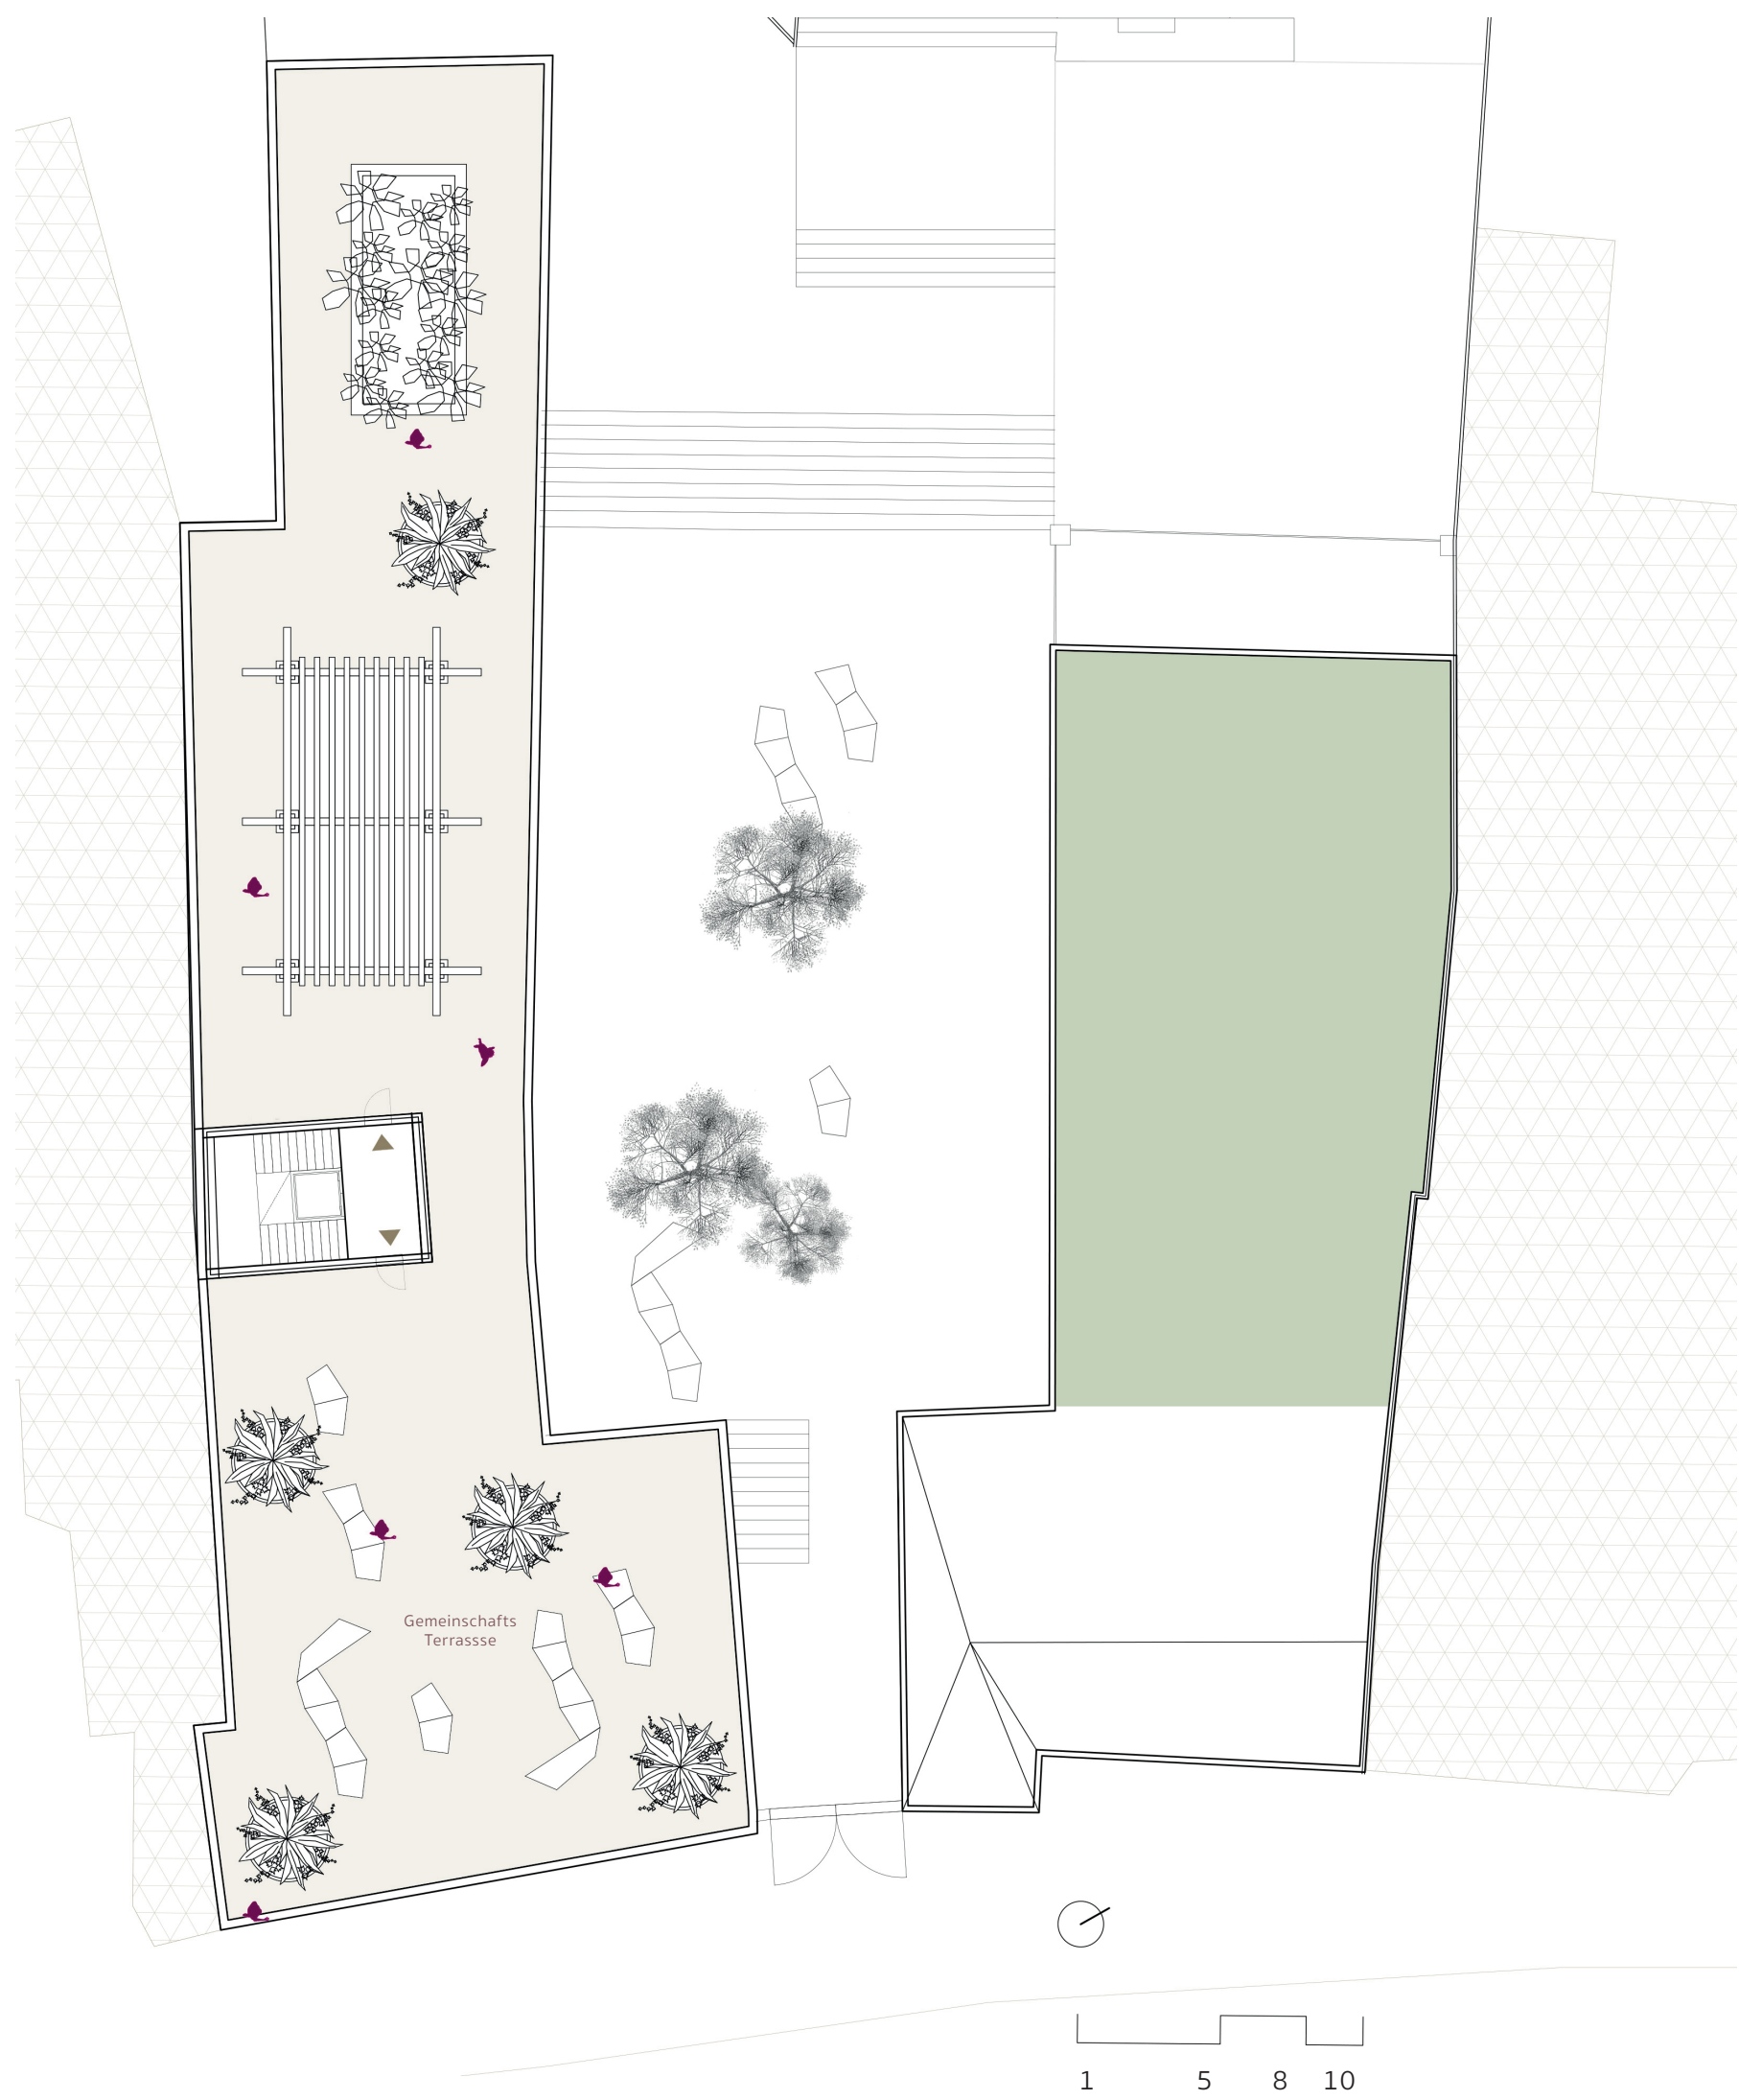

Veranstaltungs Möglichkeiten

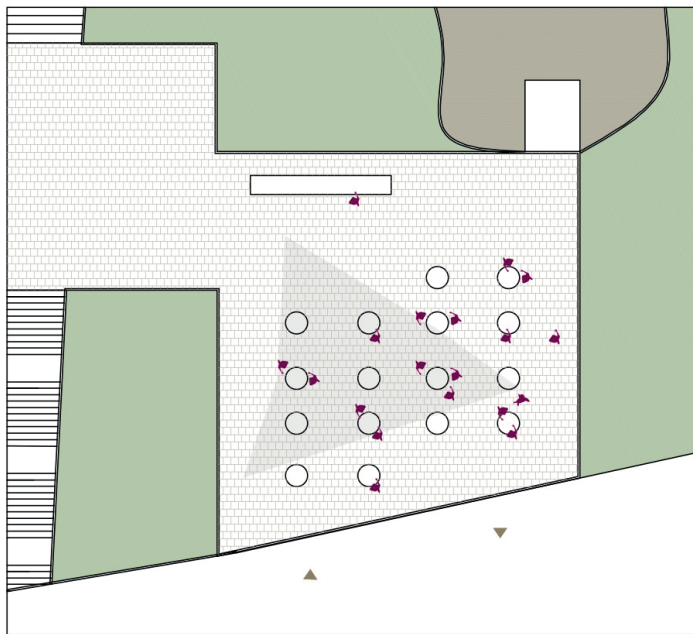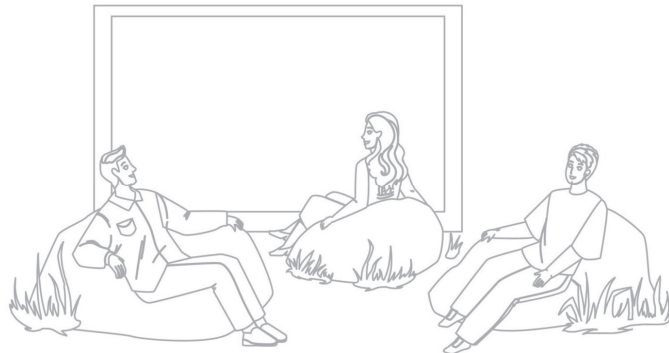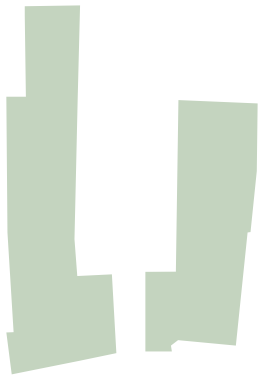


EMPFANG / FEST



FREILUFT KINO




SPORT/YOGA
KURS

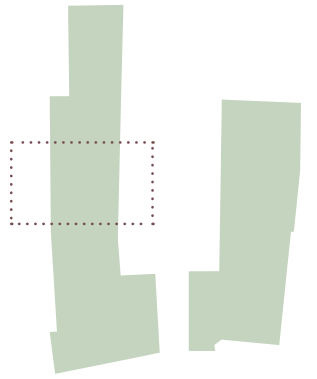


1:20 Detailbereich - Wohnung






DETAILBEREICH WOHNEN

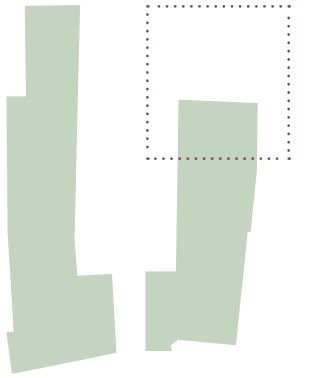

1:20 Detailbereich - Kinderspiel Cafe

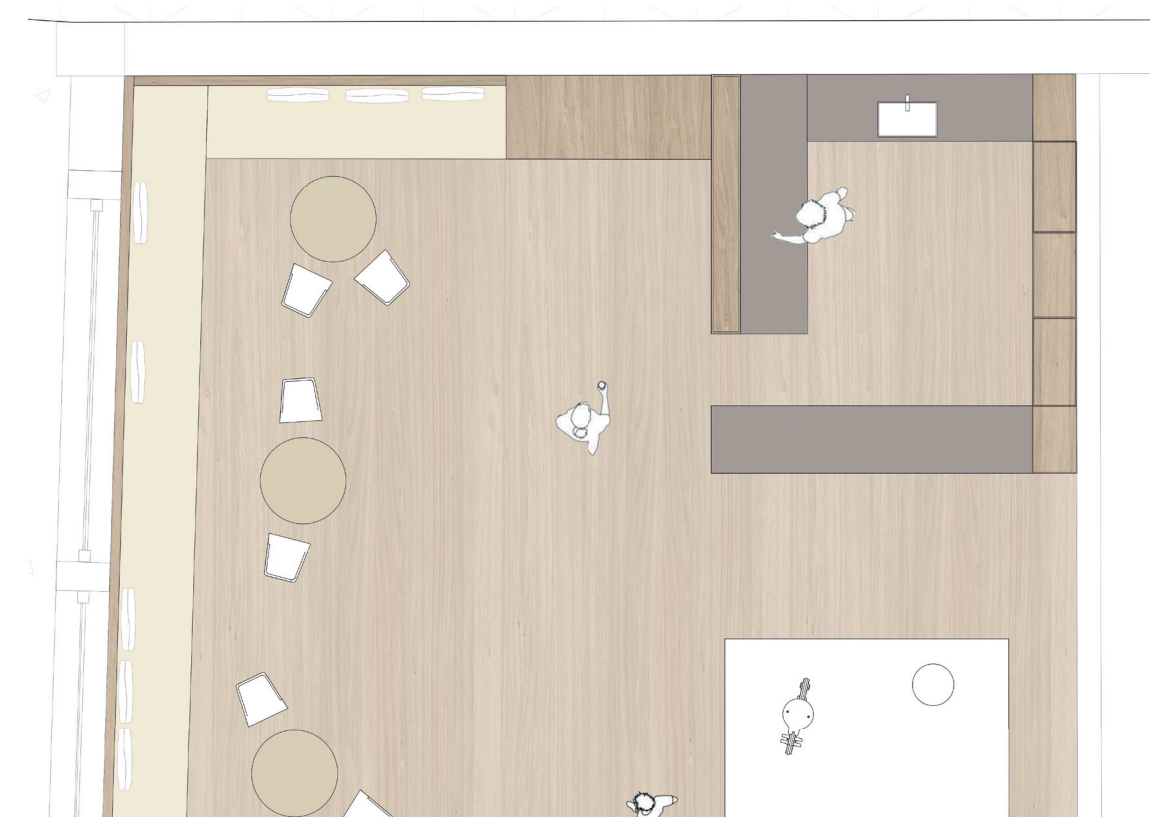

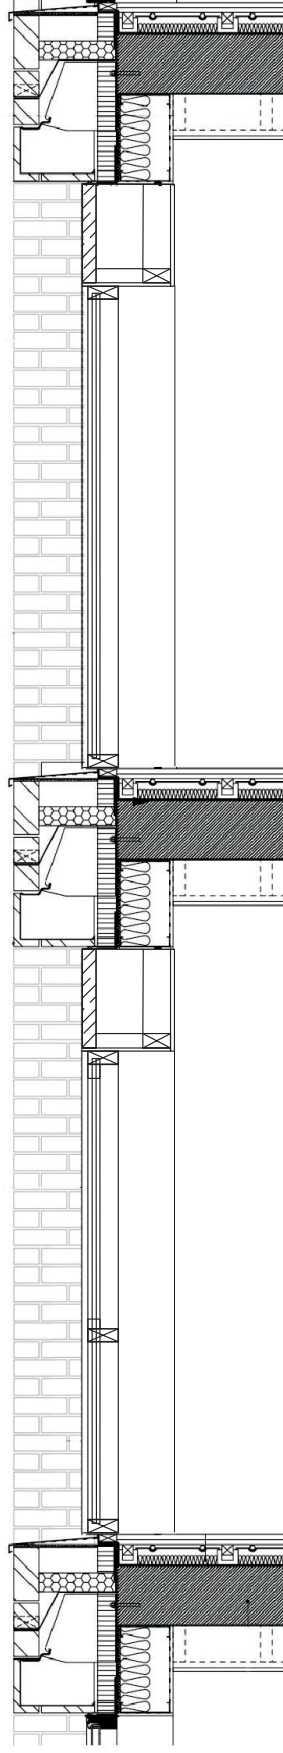

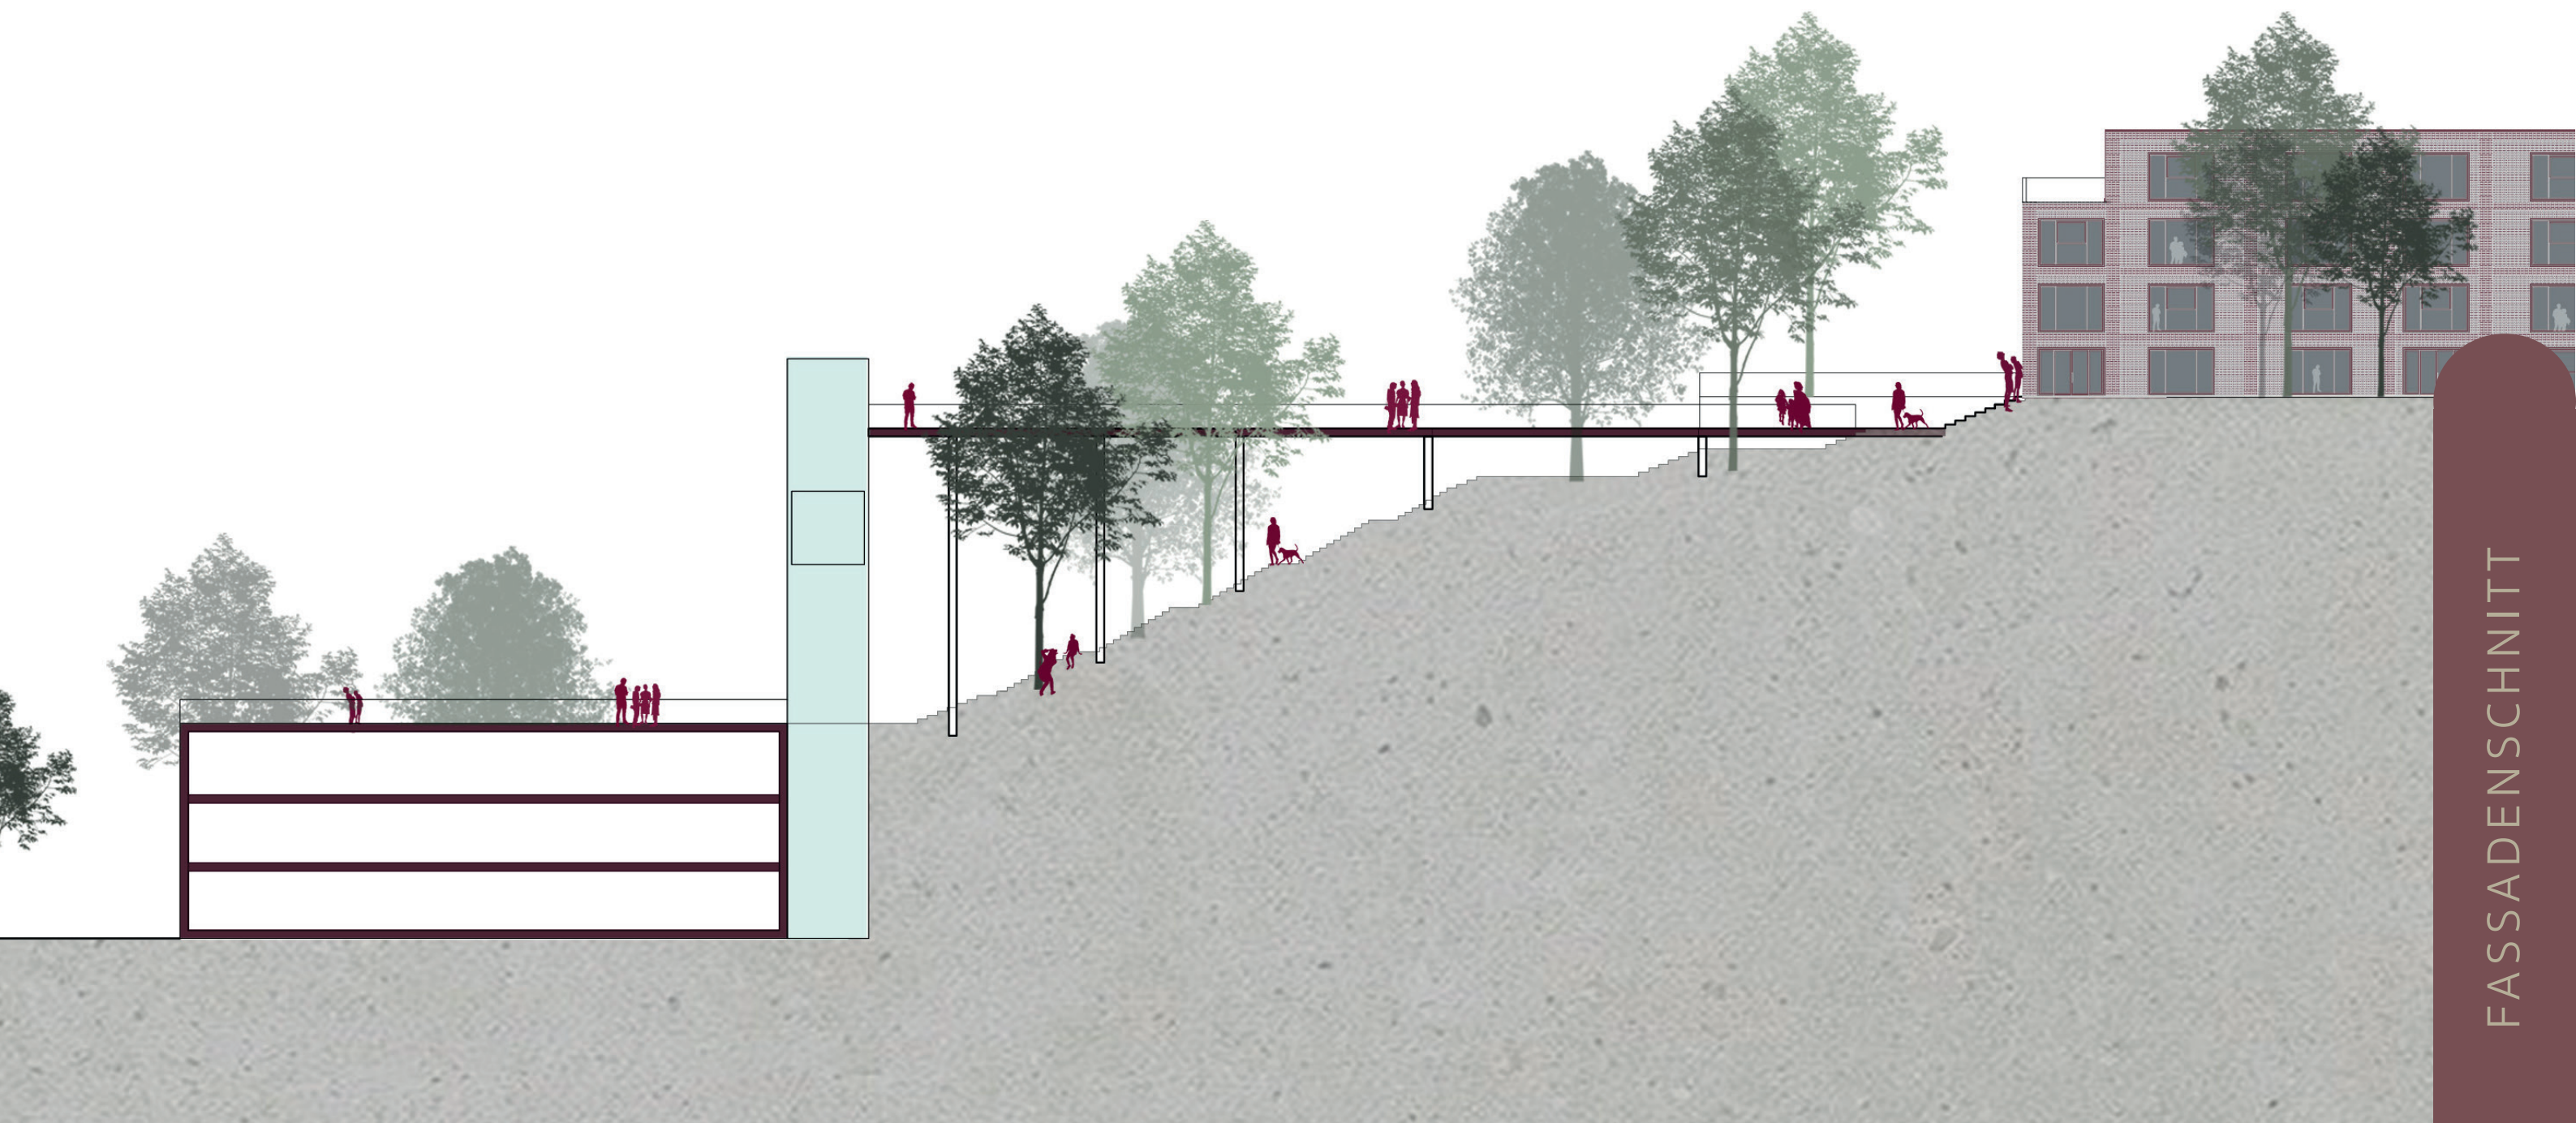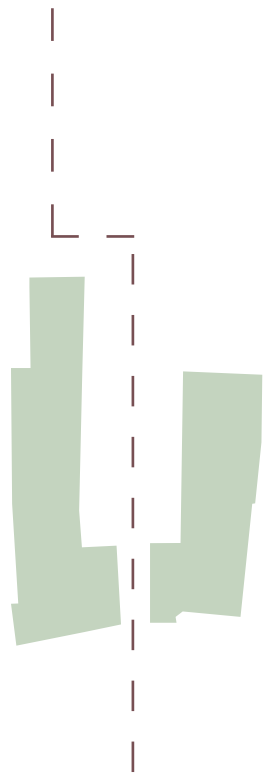

FASSADENSCHNITT

....zum
Verweilen

