



LANDHAUS I - LIEGENSCHAFT 14



LAGEPLAN M 1:500 ALT-NEU

BESTAND

DIE HISTORISCHE
LIEGENSCHAFT 15 WURDE
MIT DER ZEIT NACH UND
NACH ERGÄNZT. JEDER NEUE
BAUABSCHNITT BRACHTE
EIGENE PROBLEME MIT
SICH. DIE ERSCHLIESSUNG
WIRD IMMER KOMPLEXER.

EIN ARBEITEN MIT DEN
ZUBAUTEN IST NICHT
DENKBAR.


ERGÄNZUNG

LANDHAUS I - ALT+NEU
DER ERHALTENSWERTE
KOPFBAU WIRD GROSSTEILS
AUSGEHÖLT UND ZUR
GASTRONOMIE
UMFUNKTIONIERT.
UM SICH DER ZAHNREIHE
DER GEBÄUDE AM
HAUPTPLATZ ZU FÜGEN,
WIRD ER AUFGESTOCKT
- WOHNRAUM


DER HINTERE TEIL WIRD
GÄNZLICH ERNEUERT UND
TEILT SICH DAS WOHNEN IN
DEN OBEREN GESCHOSSEN
MIT SEMINARRÄUMEN AUF
HOFEBENE.
JENER HOF BESPIELT BEIDE
LIEGENSCHAFTEN UND WIRD
FÜR GROSSE
VERANSTALTUNGEN
HERBEIGEZOGEN UND DURCH
DIE GASTRONOMIE IM
KOPFBAU BEWIRTET.

GEN WESTEN LÖST SICH
BEBAUTES INS GRÜNE AUF


- EG
- GASTRONOMIE ●
 - SEMINARRÄUME ●
 - KLETTERWAND ●
 - ERSCHLIESSUNG ○
 - TERASSE ●
 - HOF ●

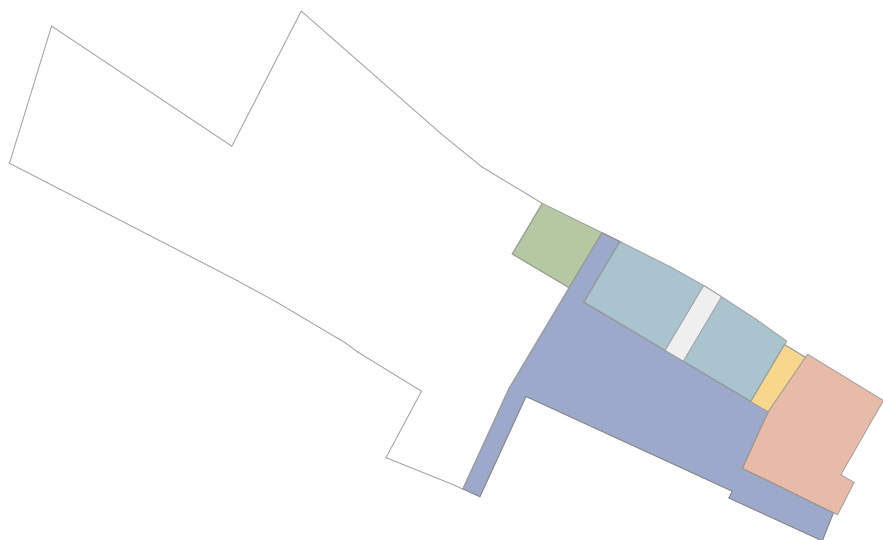


- 2 OG
- WOHNEN ●

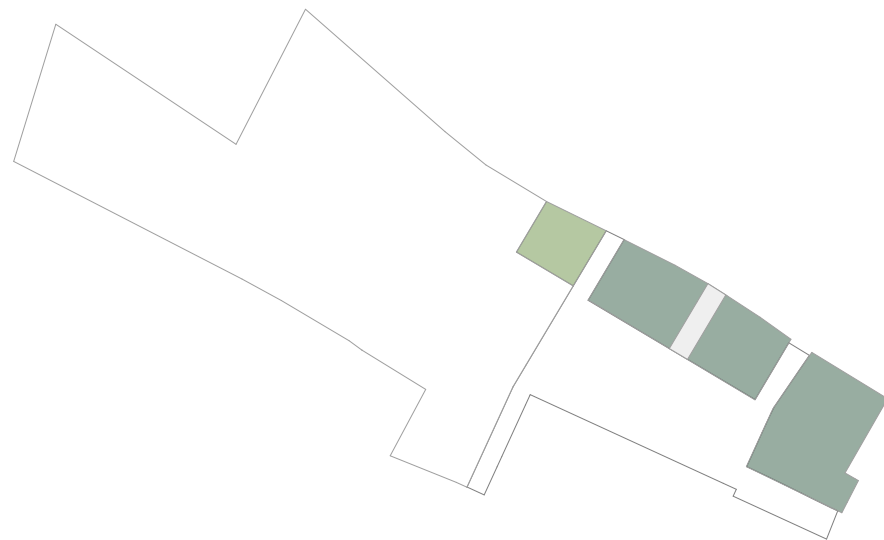


- 1 OG
- WOHNEN ●
 - GASTRONOMIE ●

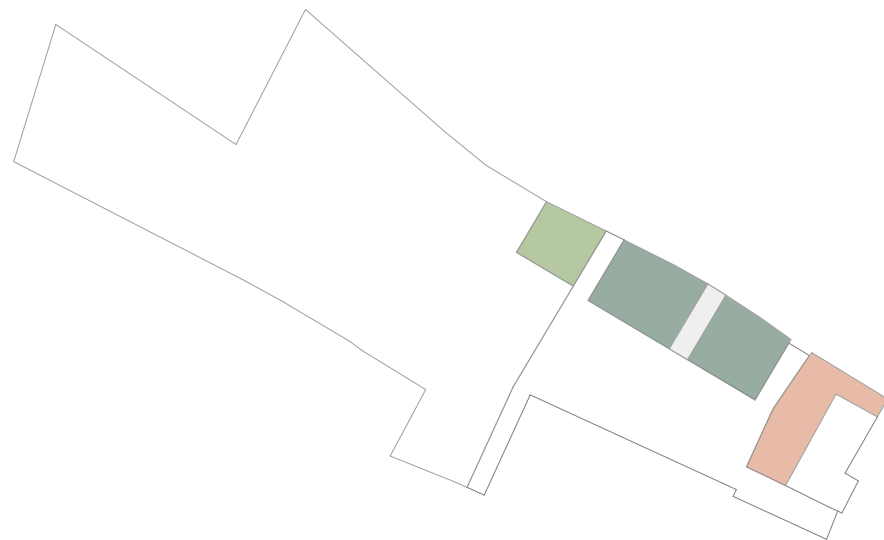

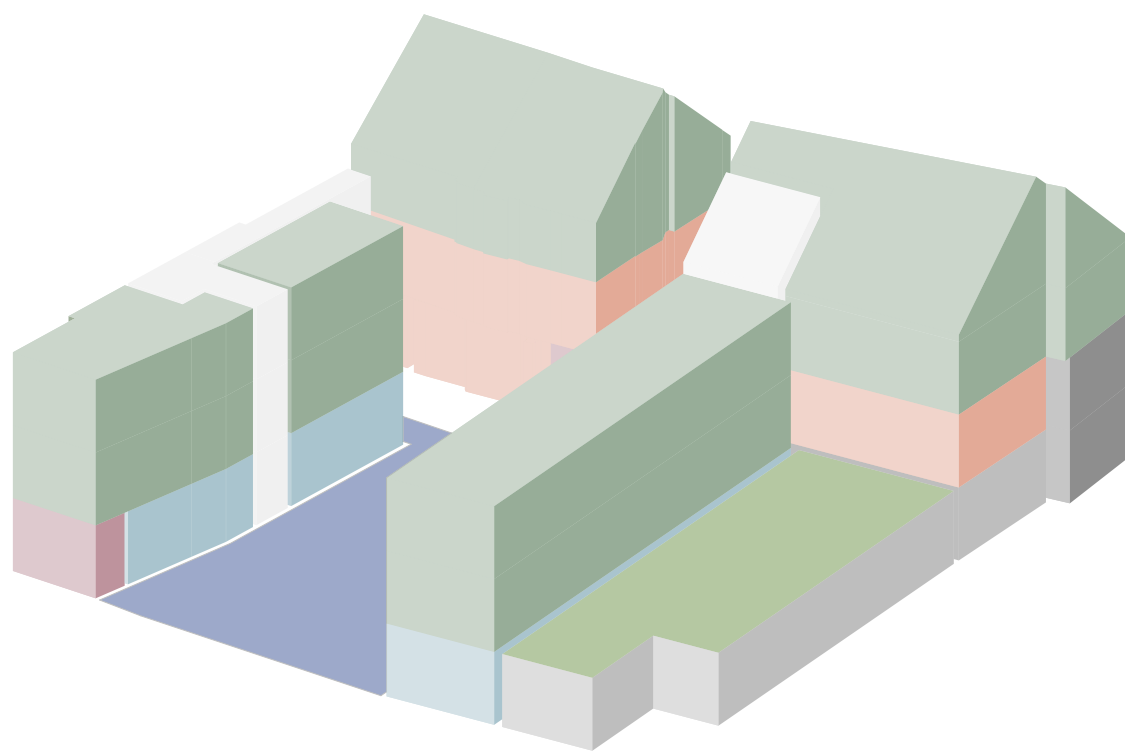

NUTZUNG-BAUVOLUMEN

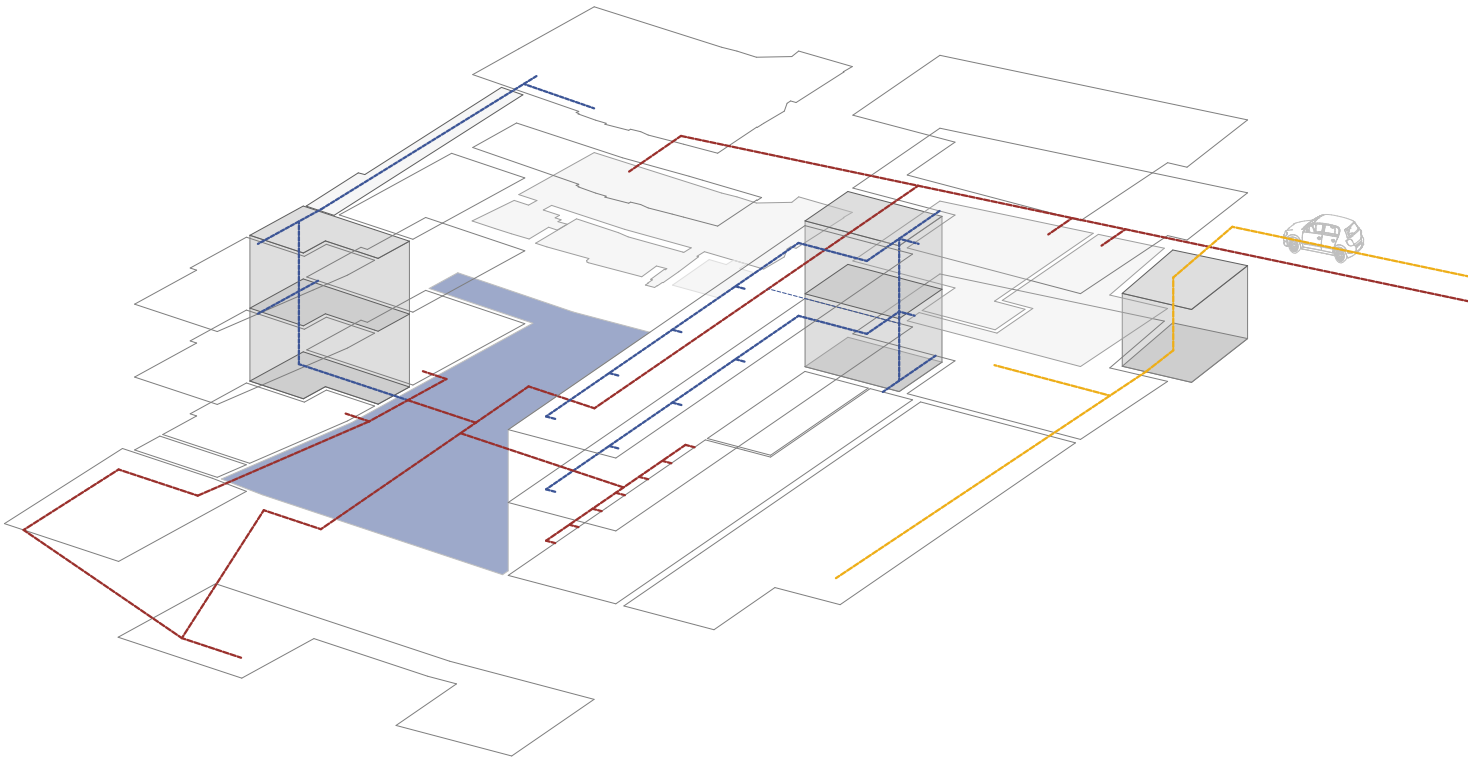

ERSCHLIESSUNG AXONOMETRIE





