



Jasmin Thüringer 11702748
Entwerfen - Refill Neulengbach




01 | DAS TOR INS GRÜNE

- Grünraum in Szene setzen
- Öffentlicher Raum




02 | GRÜNER KORRIDOR ALS VERBINDUNG

- Grüne Verbindung von Wohnen und Öffentlichen Räumen
- Konsumfreie Bereiche

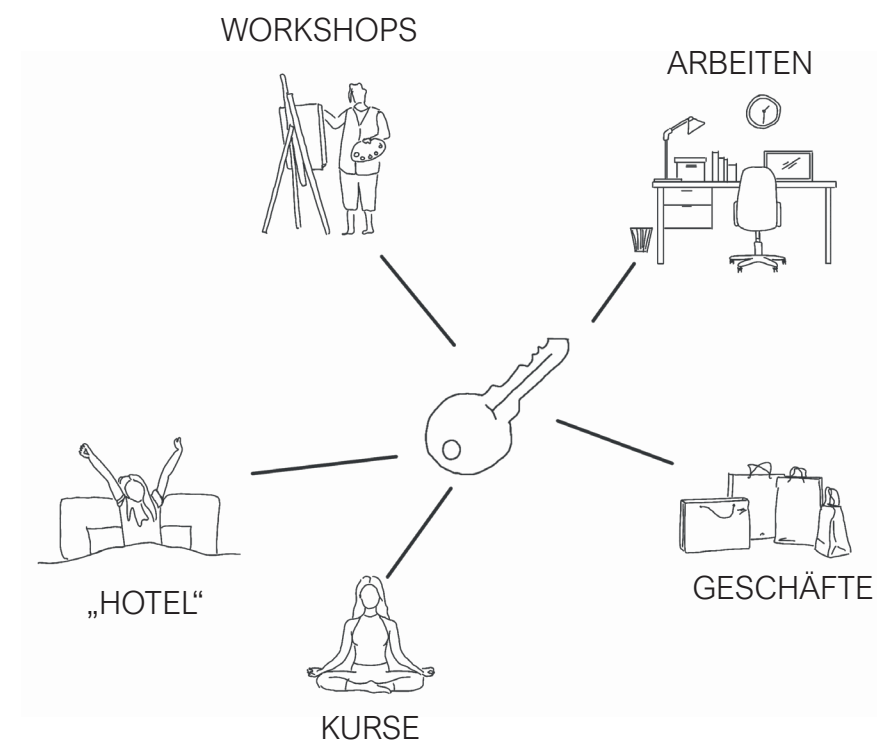

03 | MIET MICH!

- Multifunktionale, buchbare Räume
- Angrenzendes Kaffee

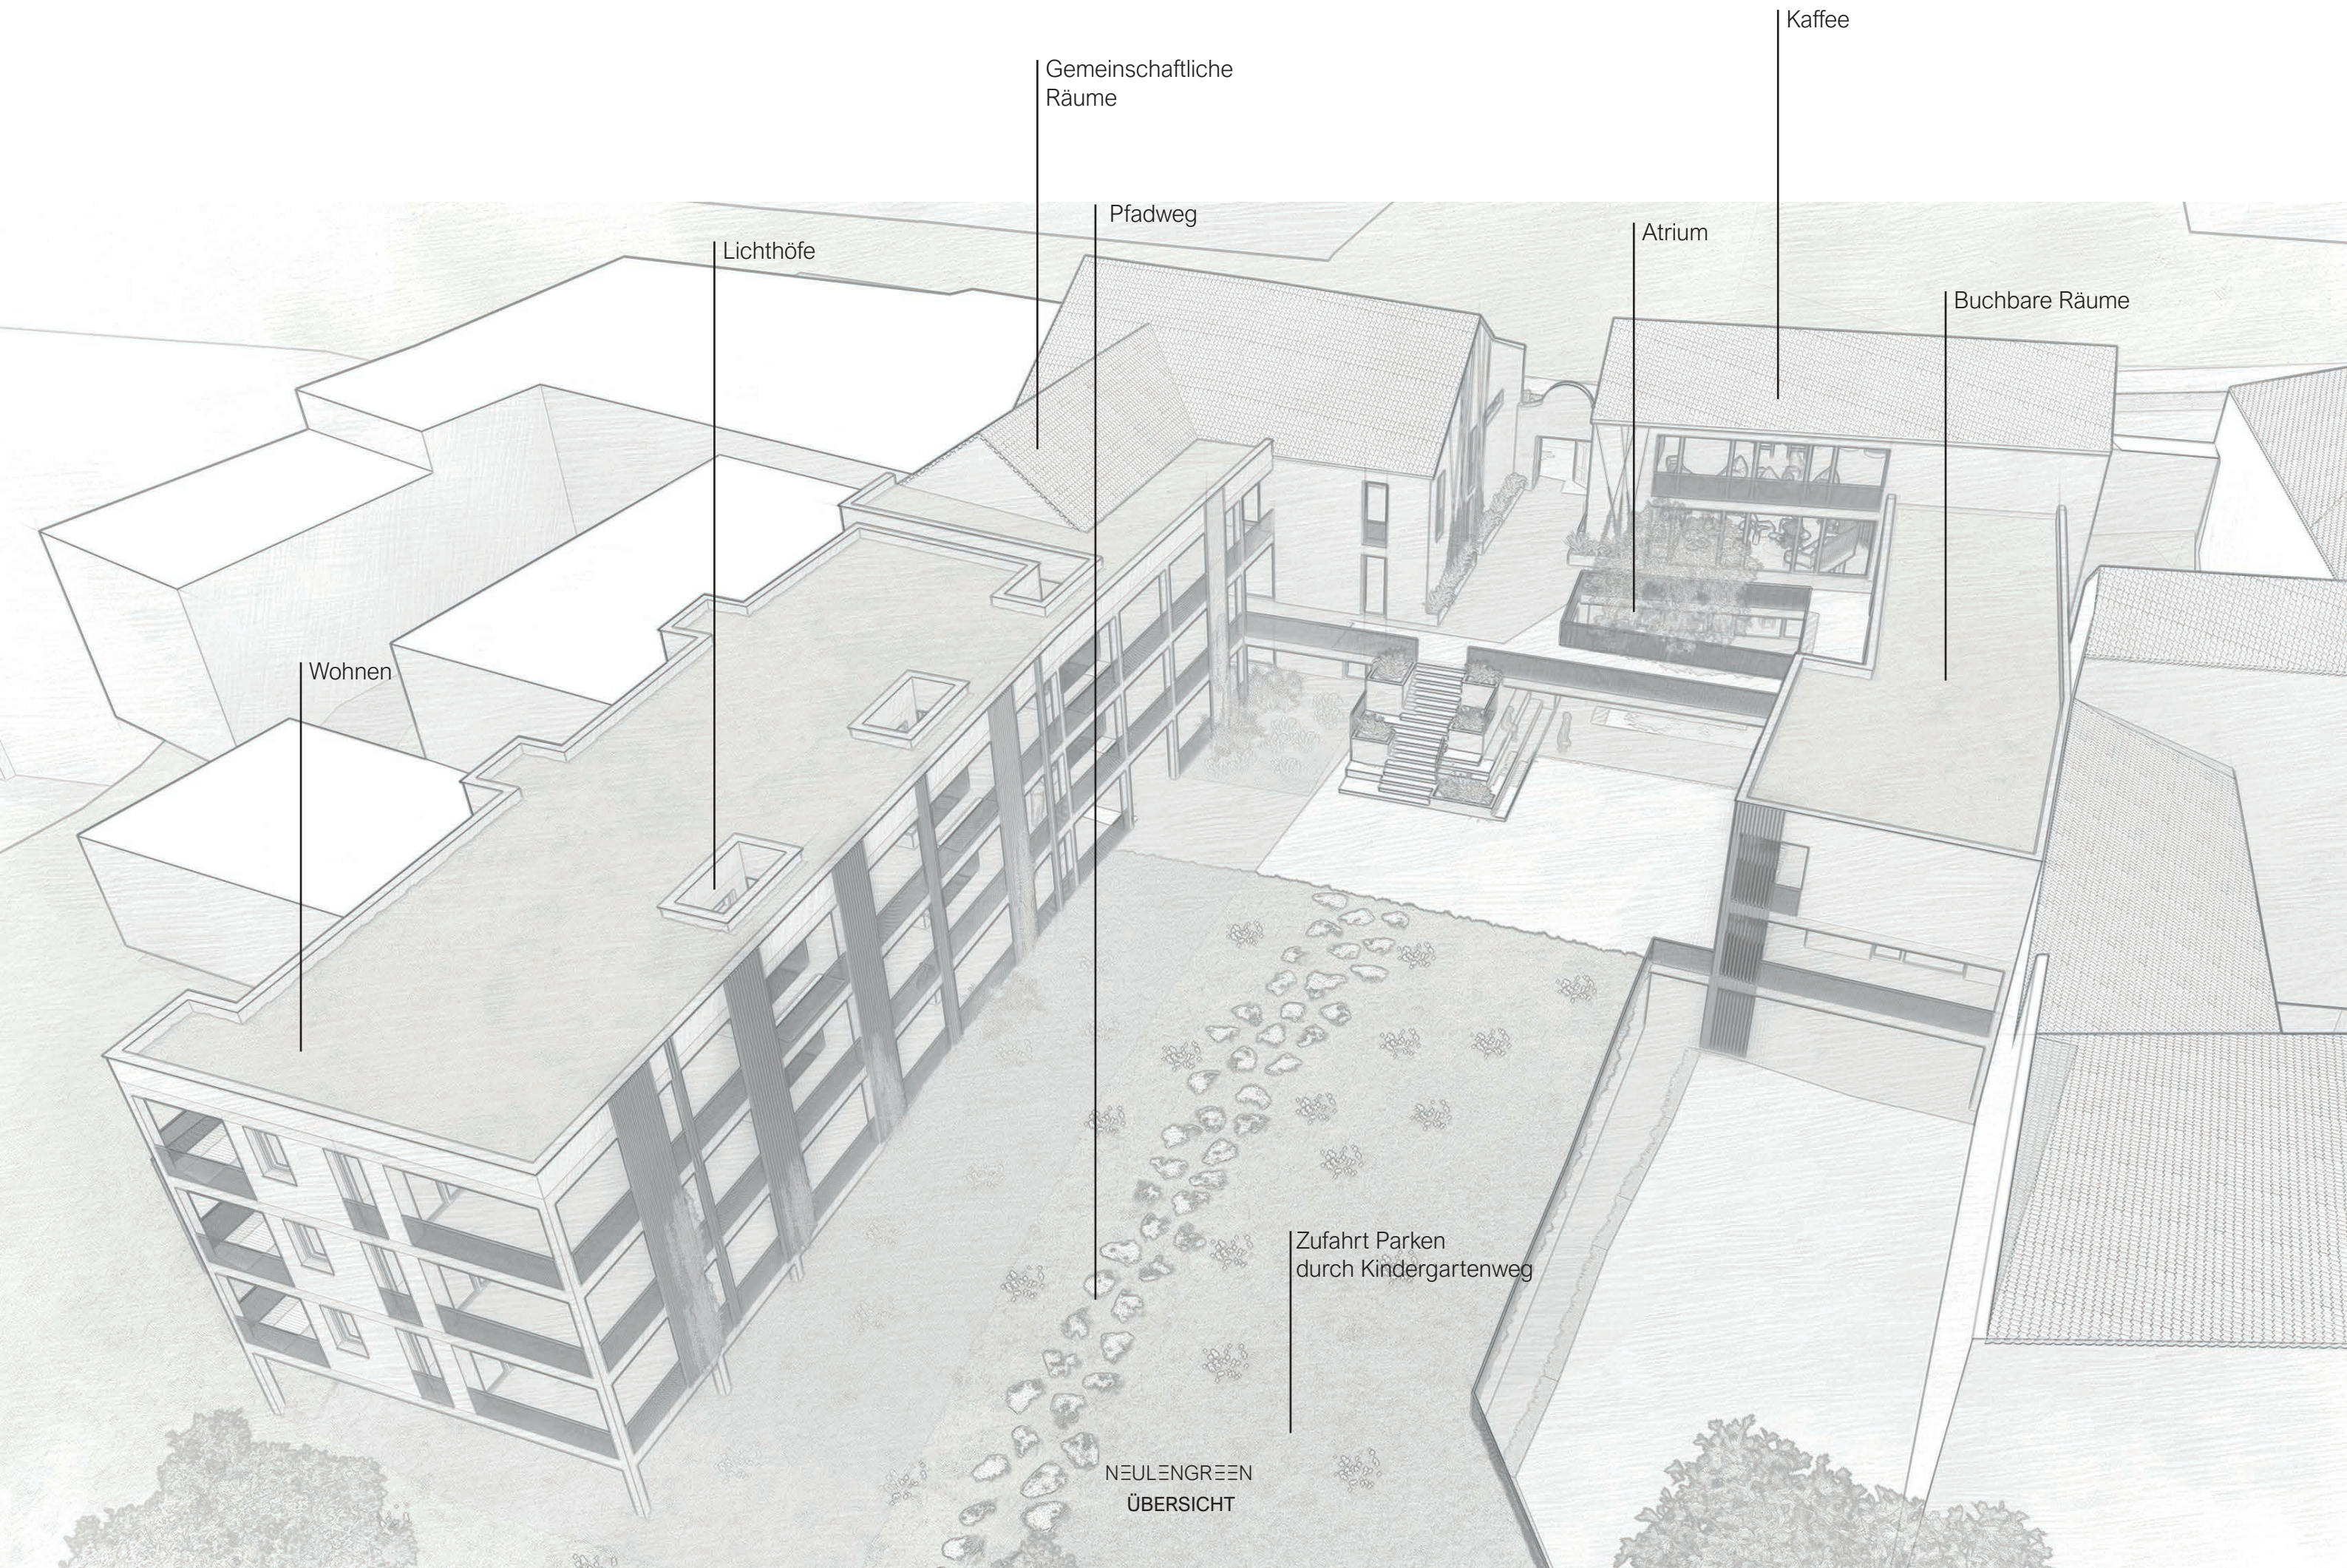

Wohnen

Lichthöfe

Gemeinschaftliche
Räume

Pfadweg

Atrium

Kaffee

Buchbare Räume


Zufahrt Parken
durch Kindergartenweg


NEULENGREEN
ÜBERSICHT




NEULENGREEN
LAGEPLAN M 1:500


Neubau
Bestand

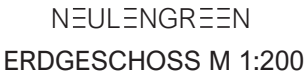

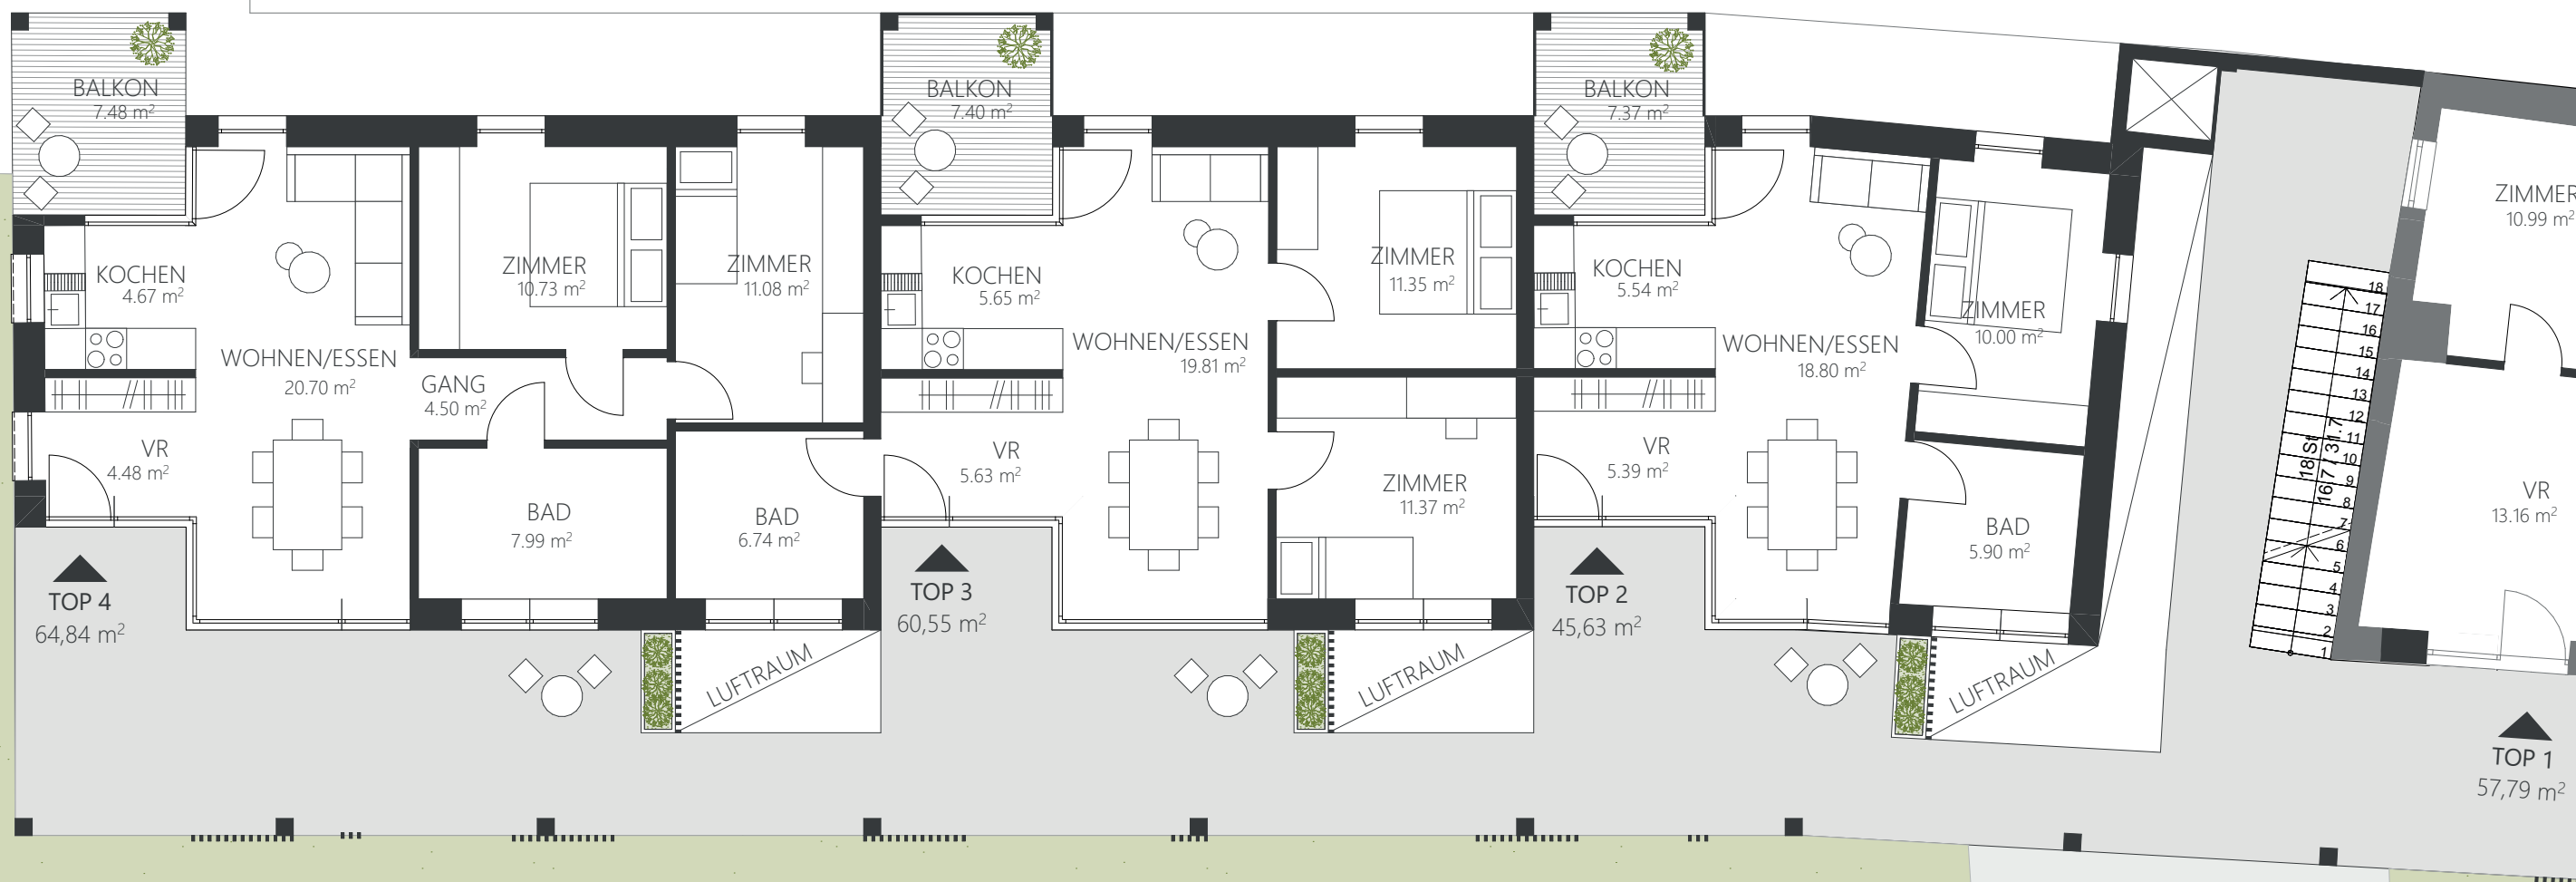

NEULENGREEN
ERDGESCHOSS WOHNEN M 1:100
REGELGESCHOSS

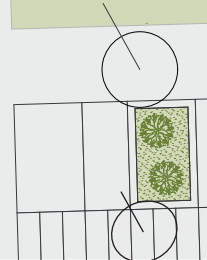


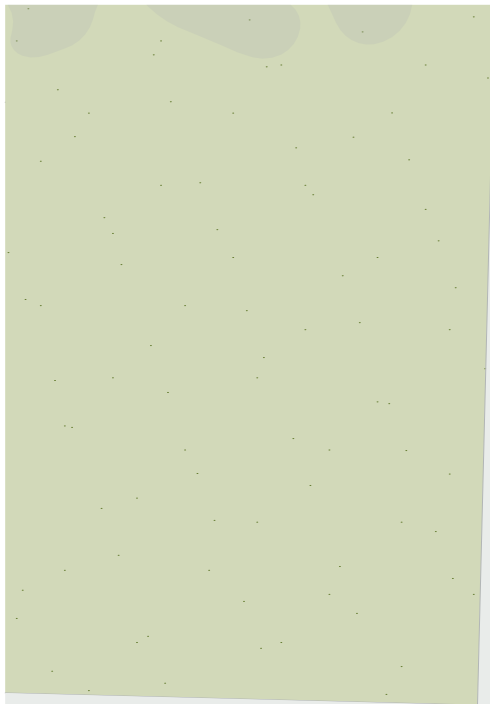




NEULENGREEN
UNTERGESCHOSS 1 M 1:100



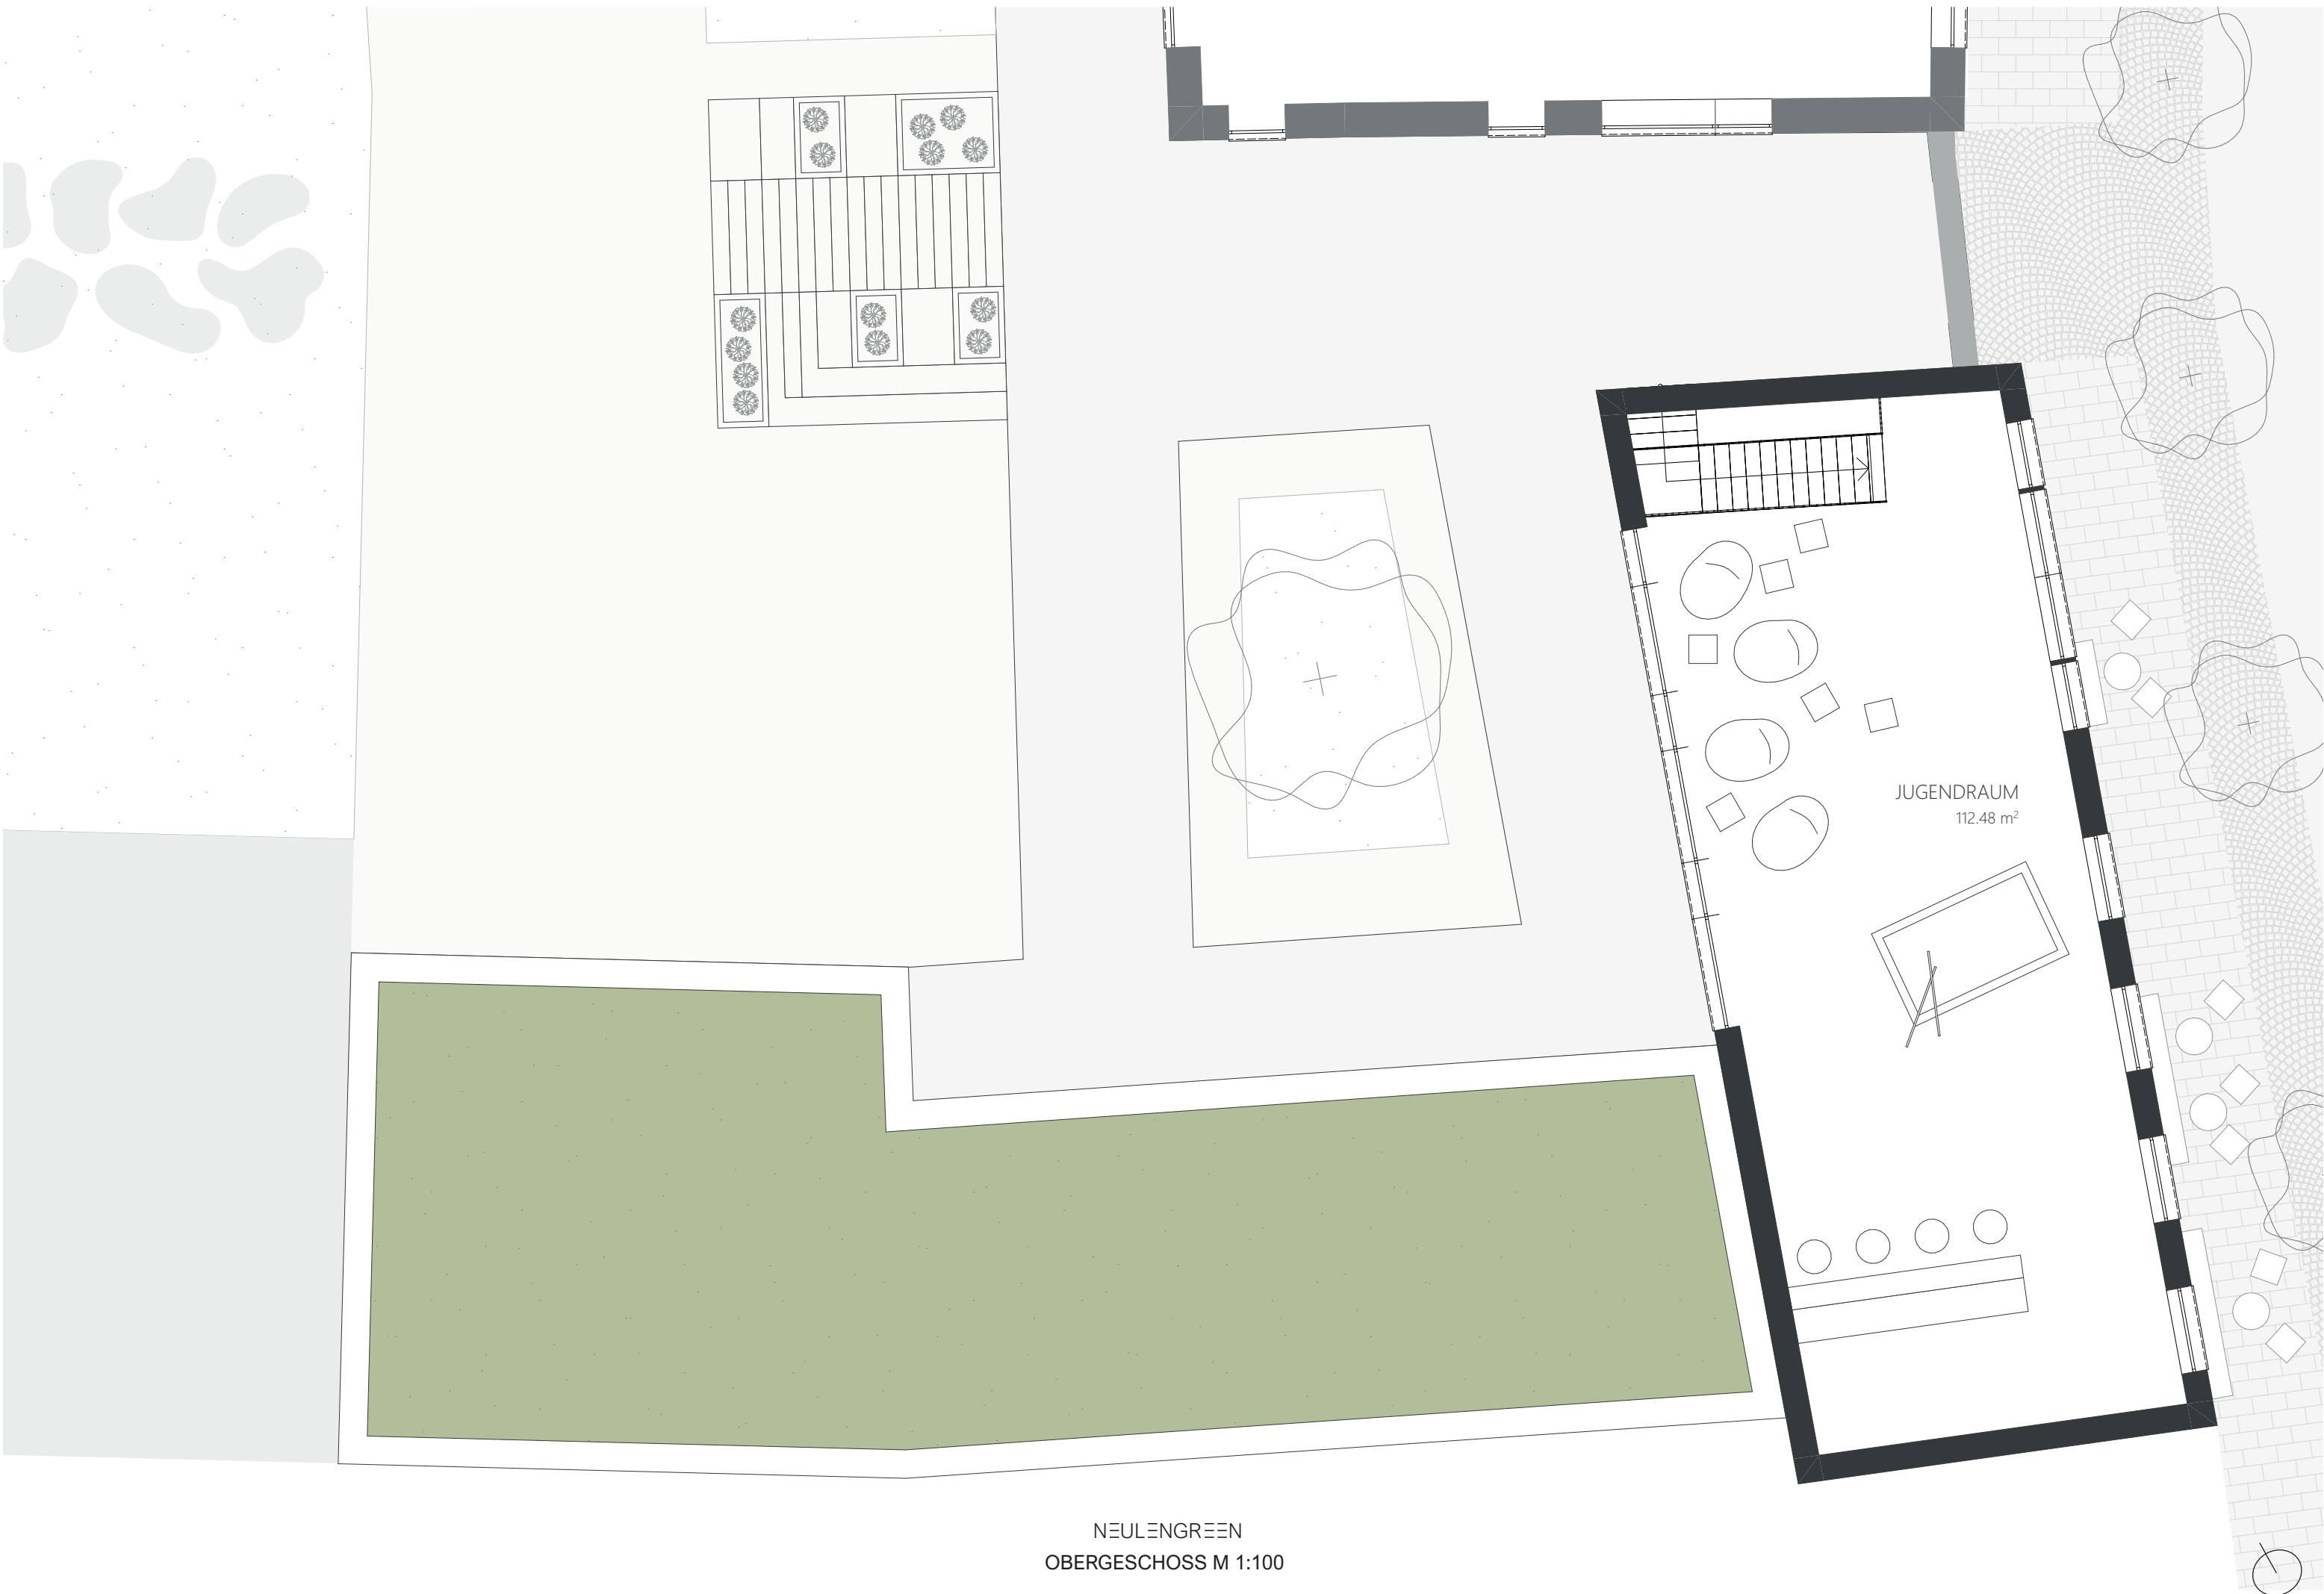


NEULENGREEN
OBERGESCHOSS M 1:100

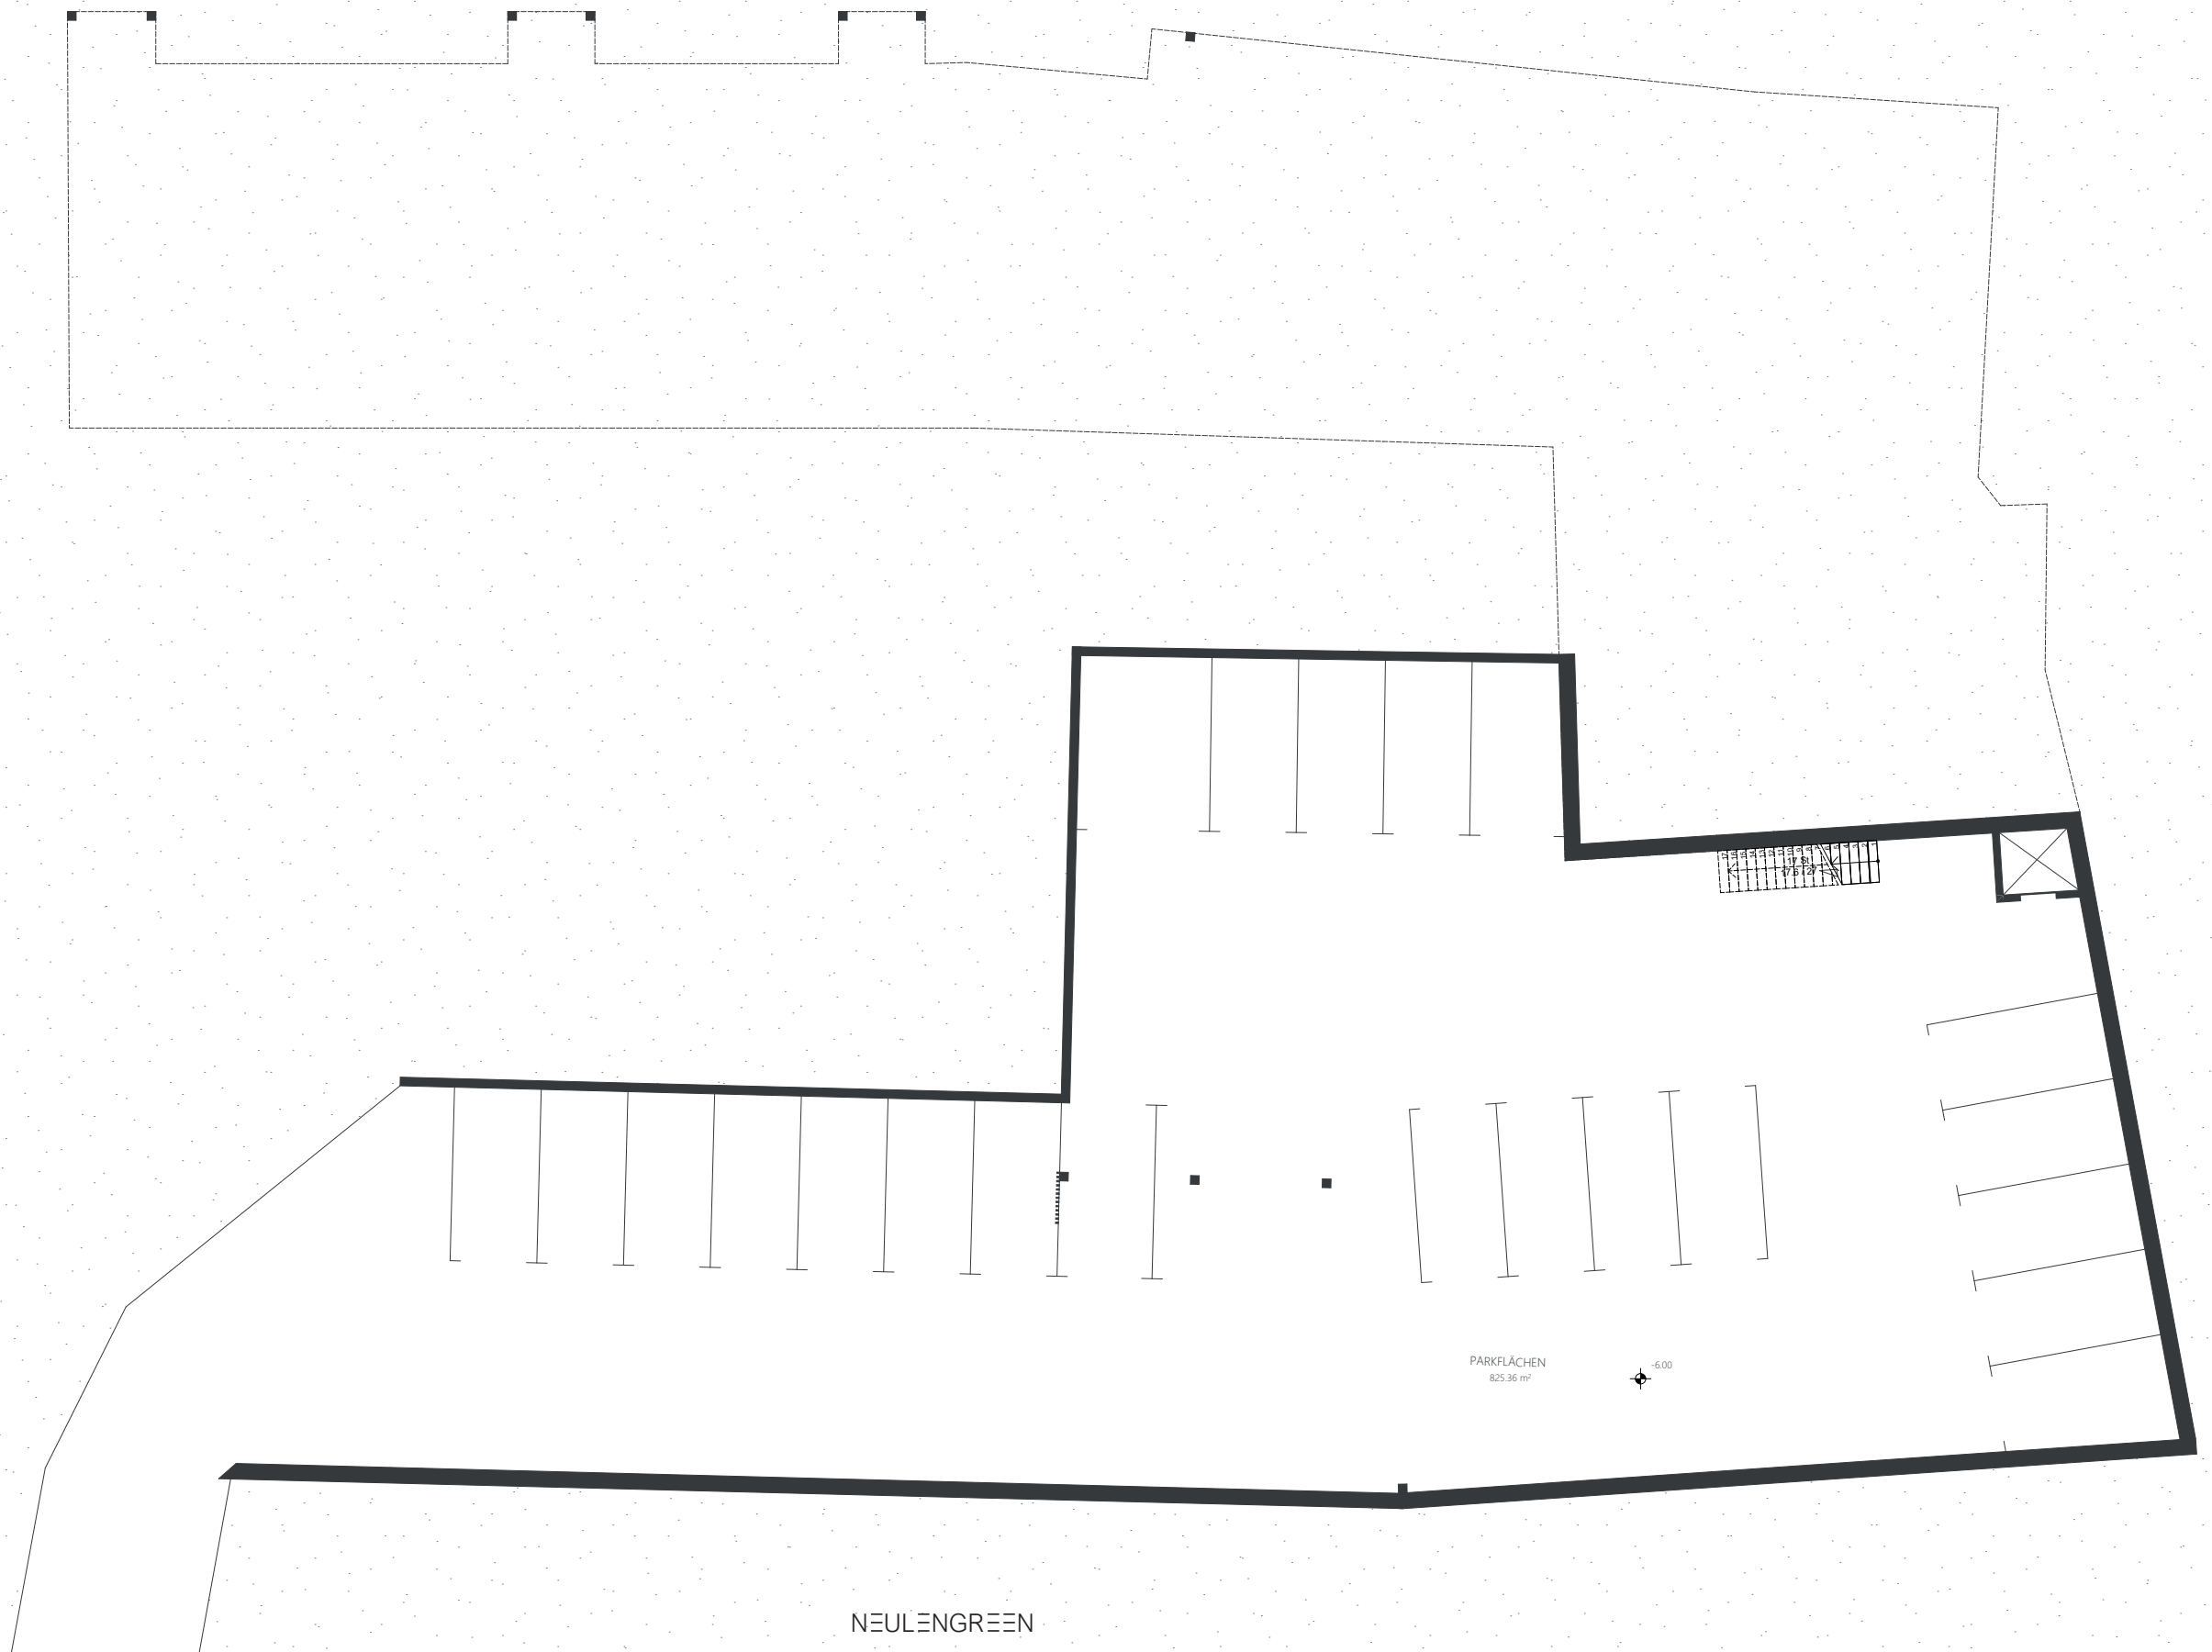

NEULENGREEN
UNTERGESCHOSS 2 M 1:200



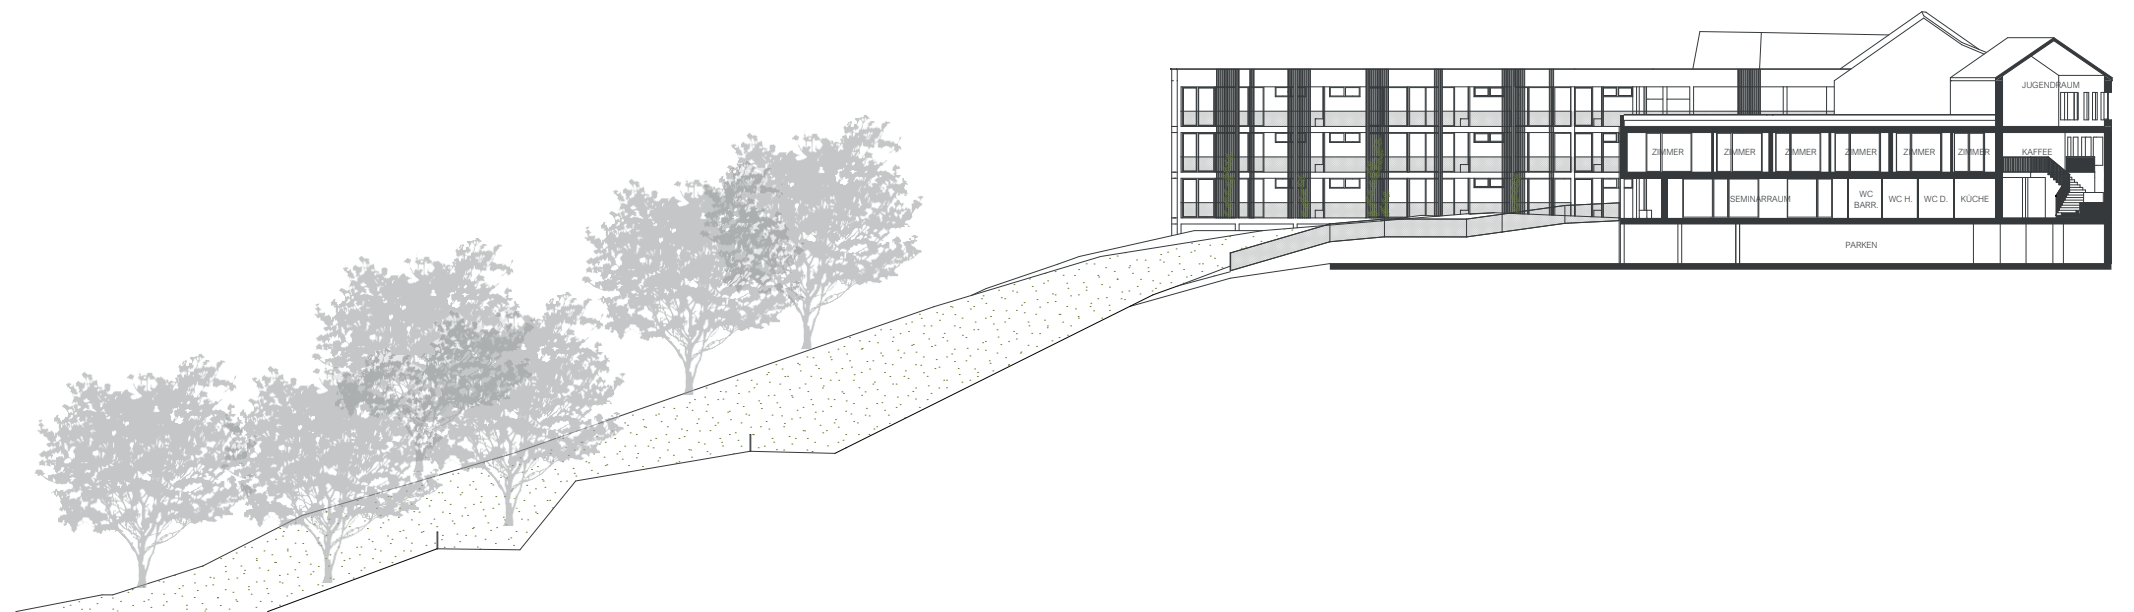

NEULENGREEN
 SCHNITT M 1:200
 SCHNITT M 1:500



NEULENGREEN
BLICK VOM HAUPTPLATZ



NEULENGREEN
BLICK VOM HAUPTPLATZ



NEULENGREEN
BLICK VOM HAUPTPLATZ



NEULENGREEN
BLICK AUF ZENTRALE TREPPE



NEULENGREEN
BLICK AUF SEMINARRÄUME



NEULENGREEN
FASSADE



NEULENGREEN
LAUBENGANG



NEULENGREEN
ATRIUM



NEULENGREEN
BLICK INS KAFFEE



NEULENGREEN
KAFFEE - ERDGESCHOSS



NEULENGREEN
KAFFEE - BLICK VON OBEN AUF TREPPENLANDSCHAFT



NEULENGREEN
KAFFEE - TREPPENLANDSCHAFT



NEULENGREEN
JUGENDRAUM