


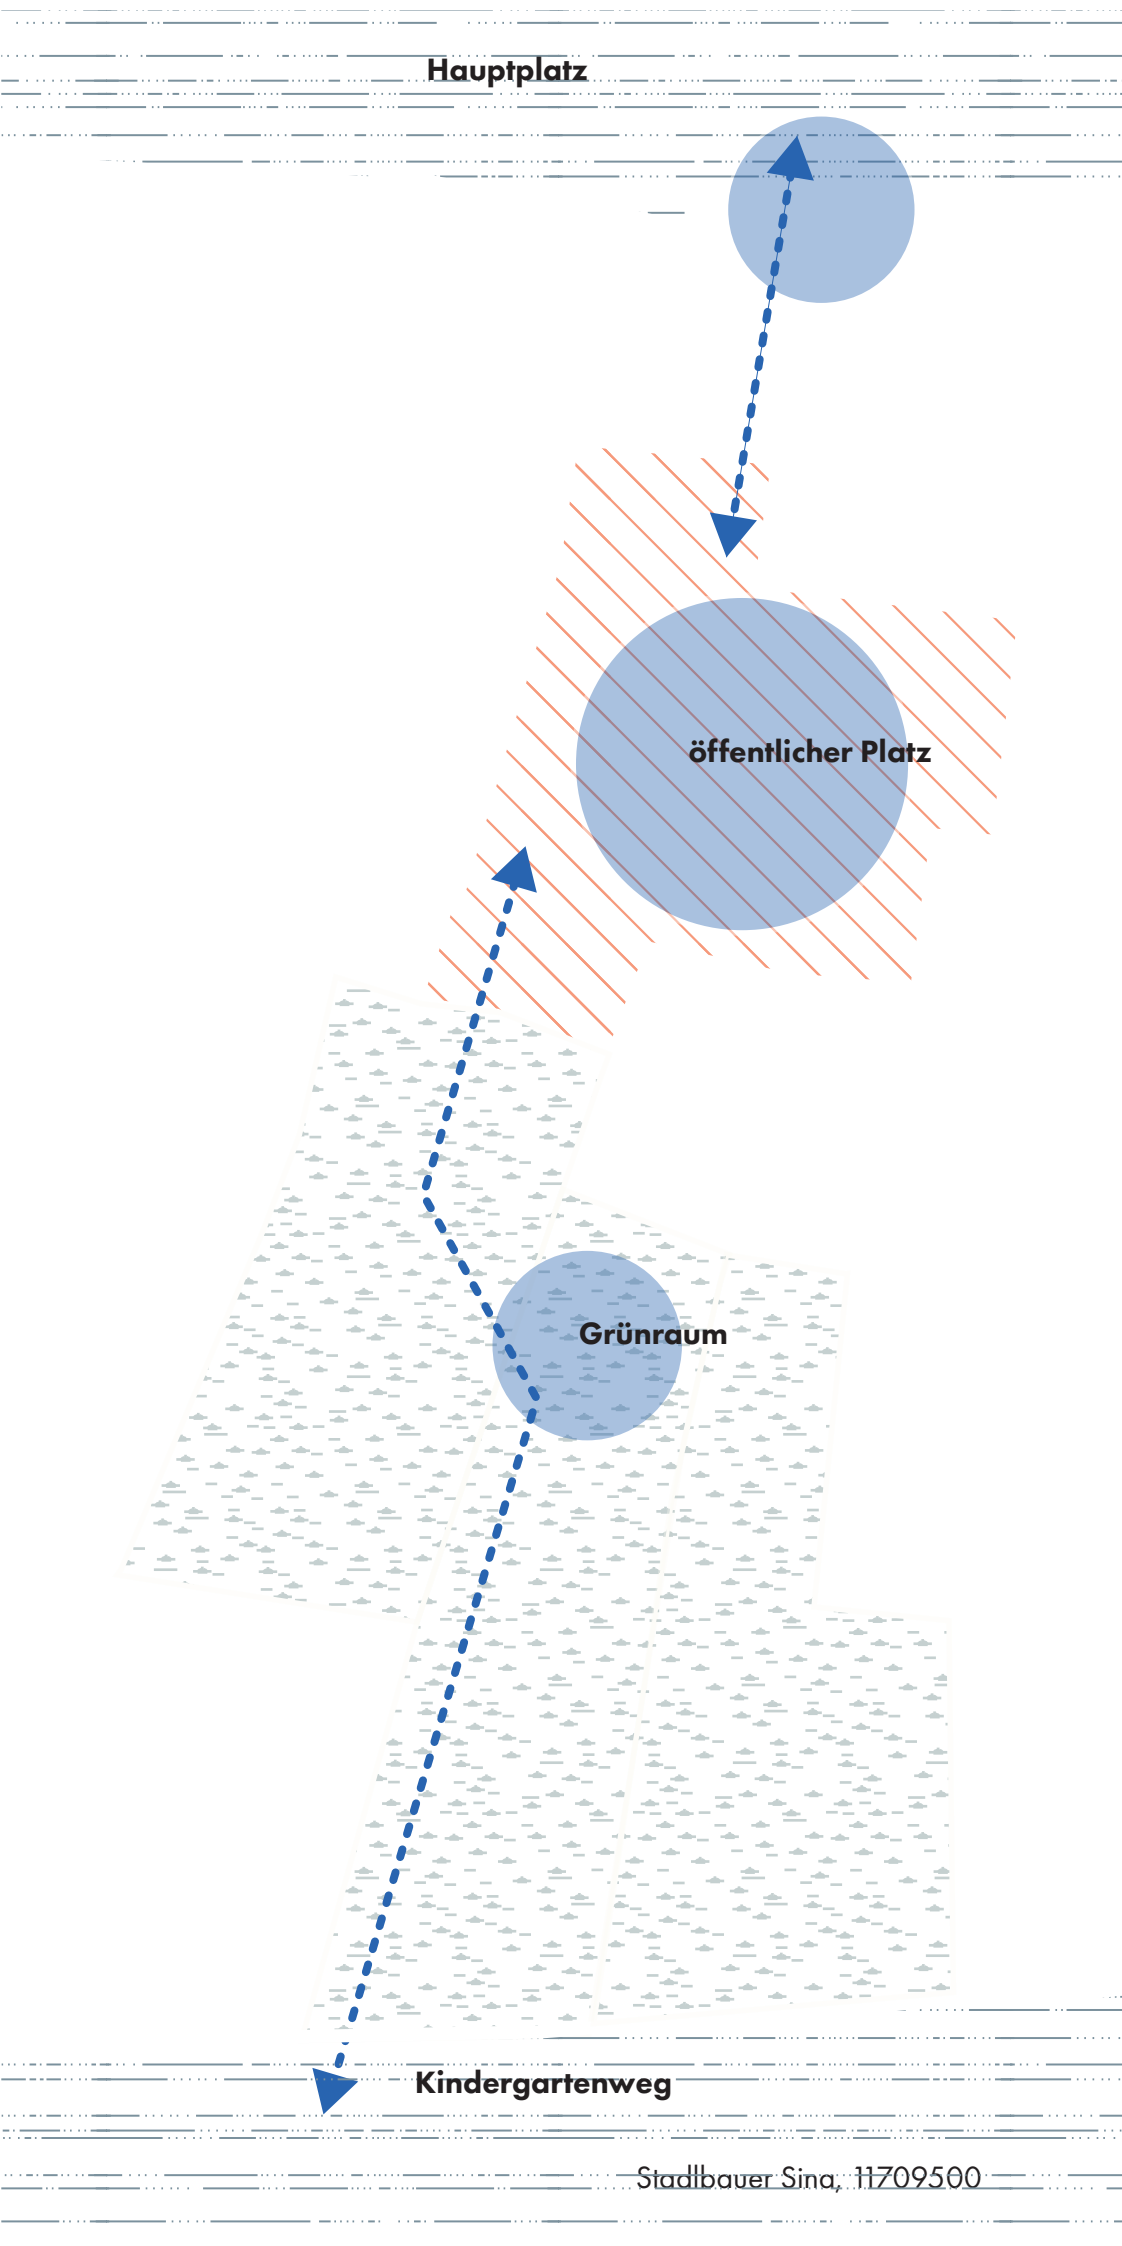
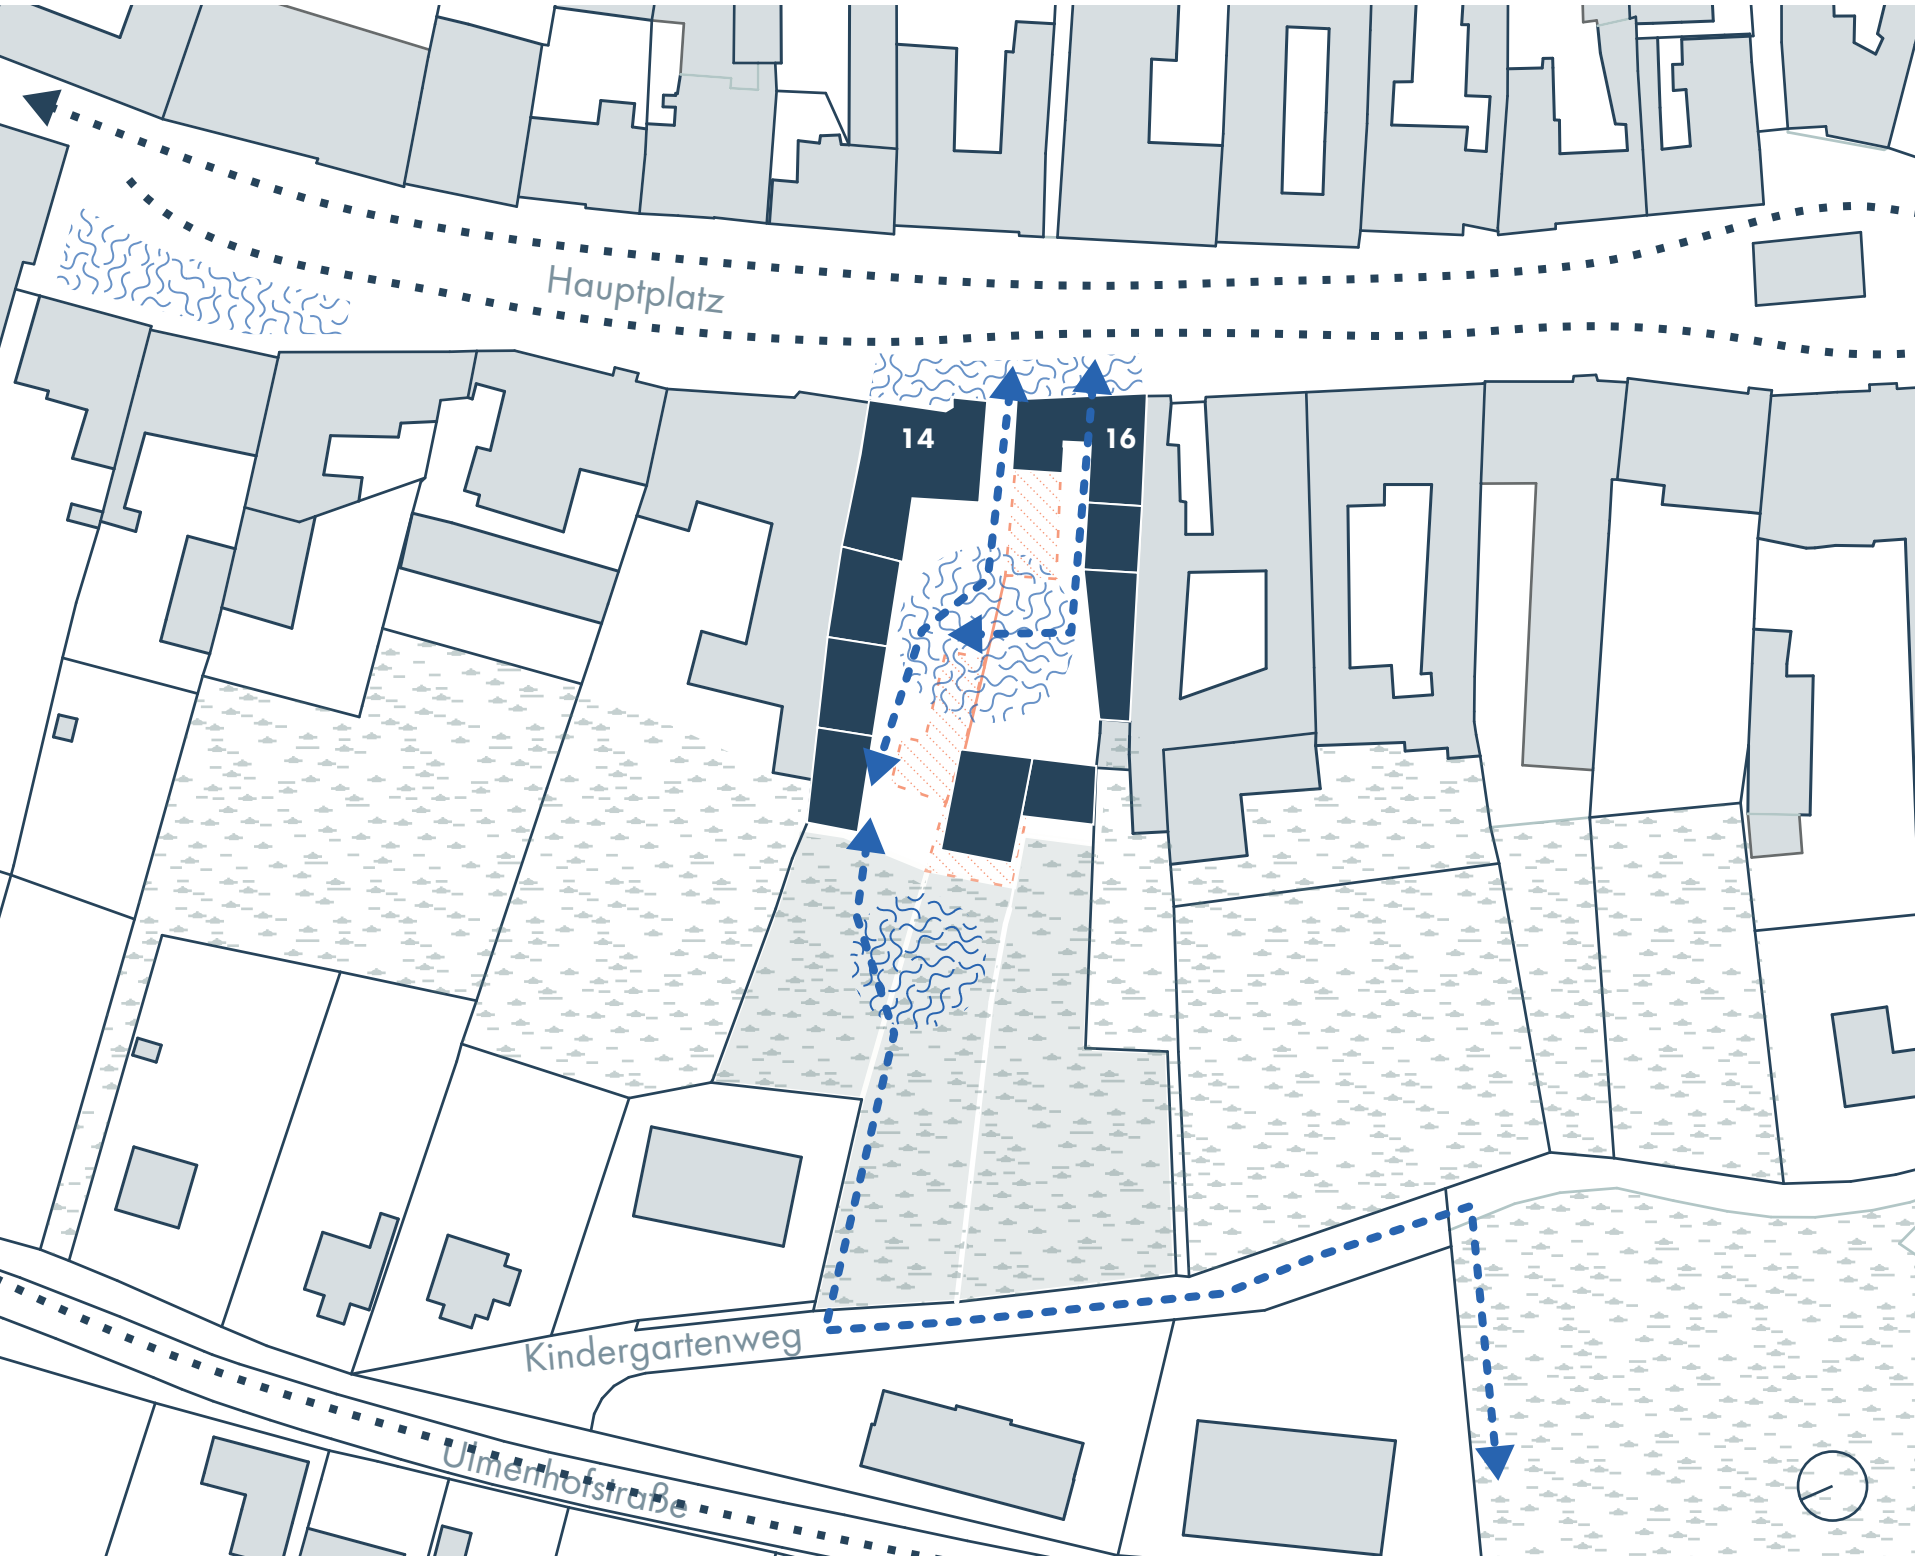
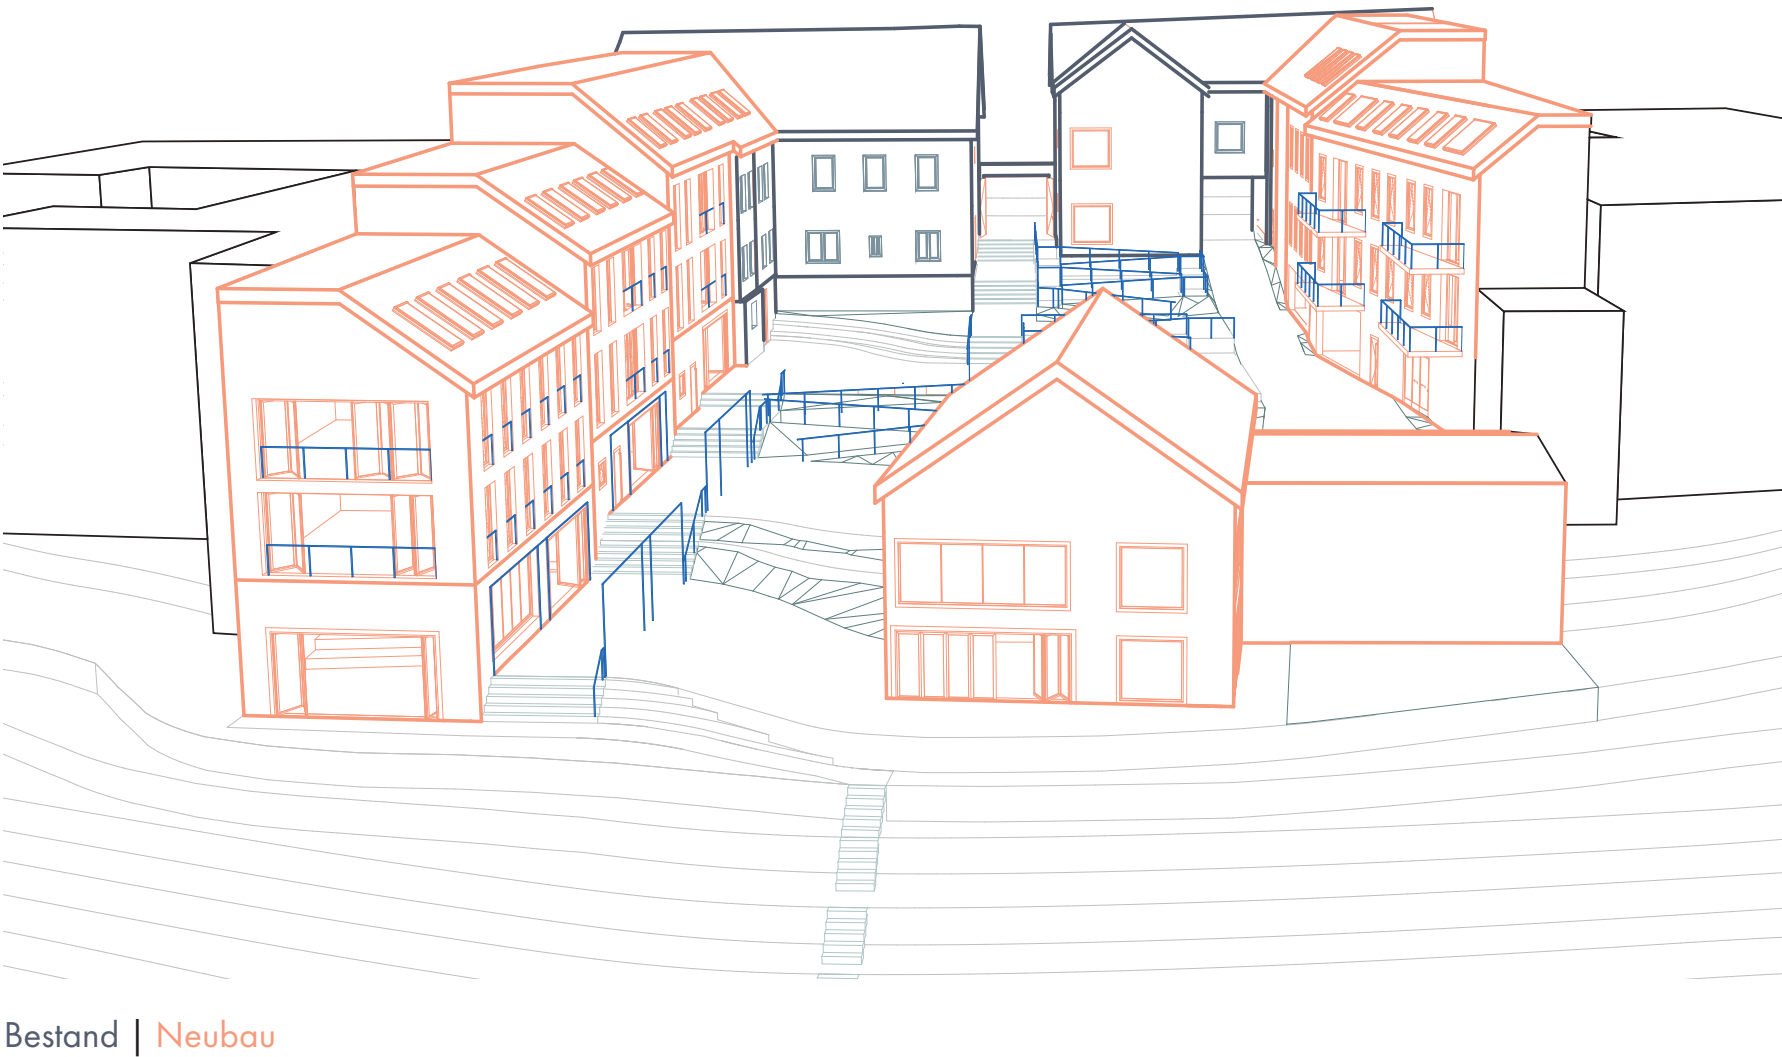


IMPULSQUARTIER

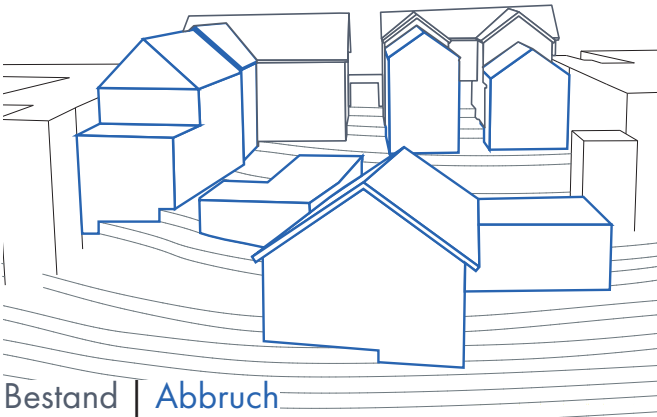

NUTZUNGEN | VOLUMENSTUDIE

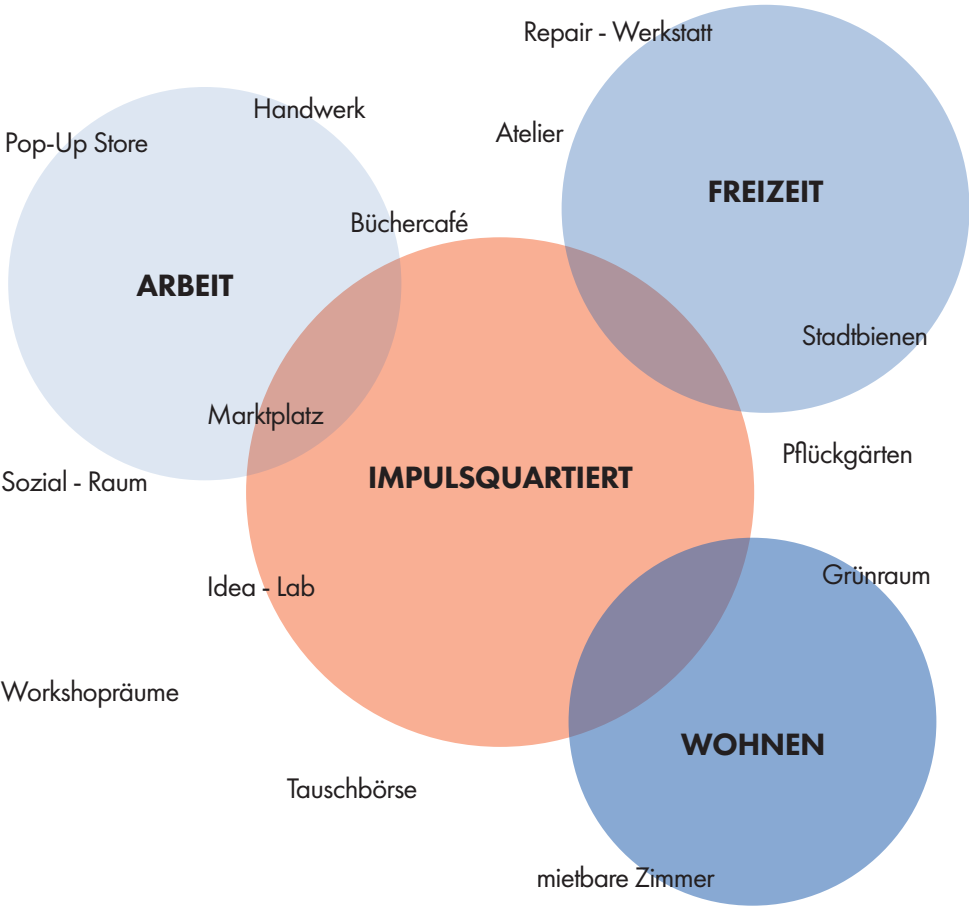


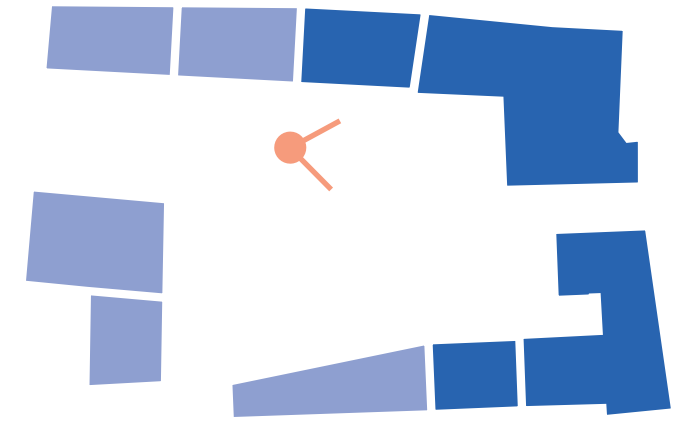

ÜBERBLICK VISUALISIERUNG





GRUNDRISS ERDGESCHOSS | STRASSESENSEITIG

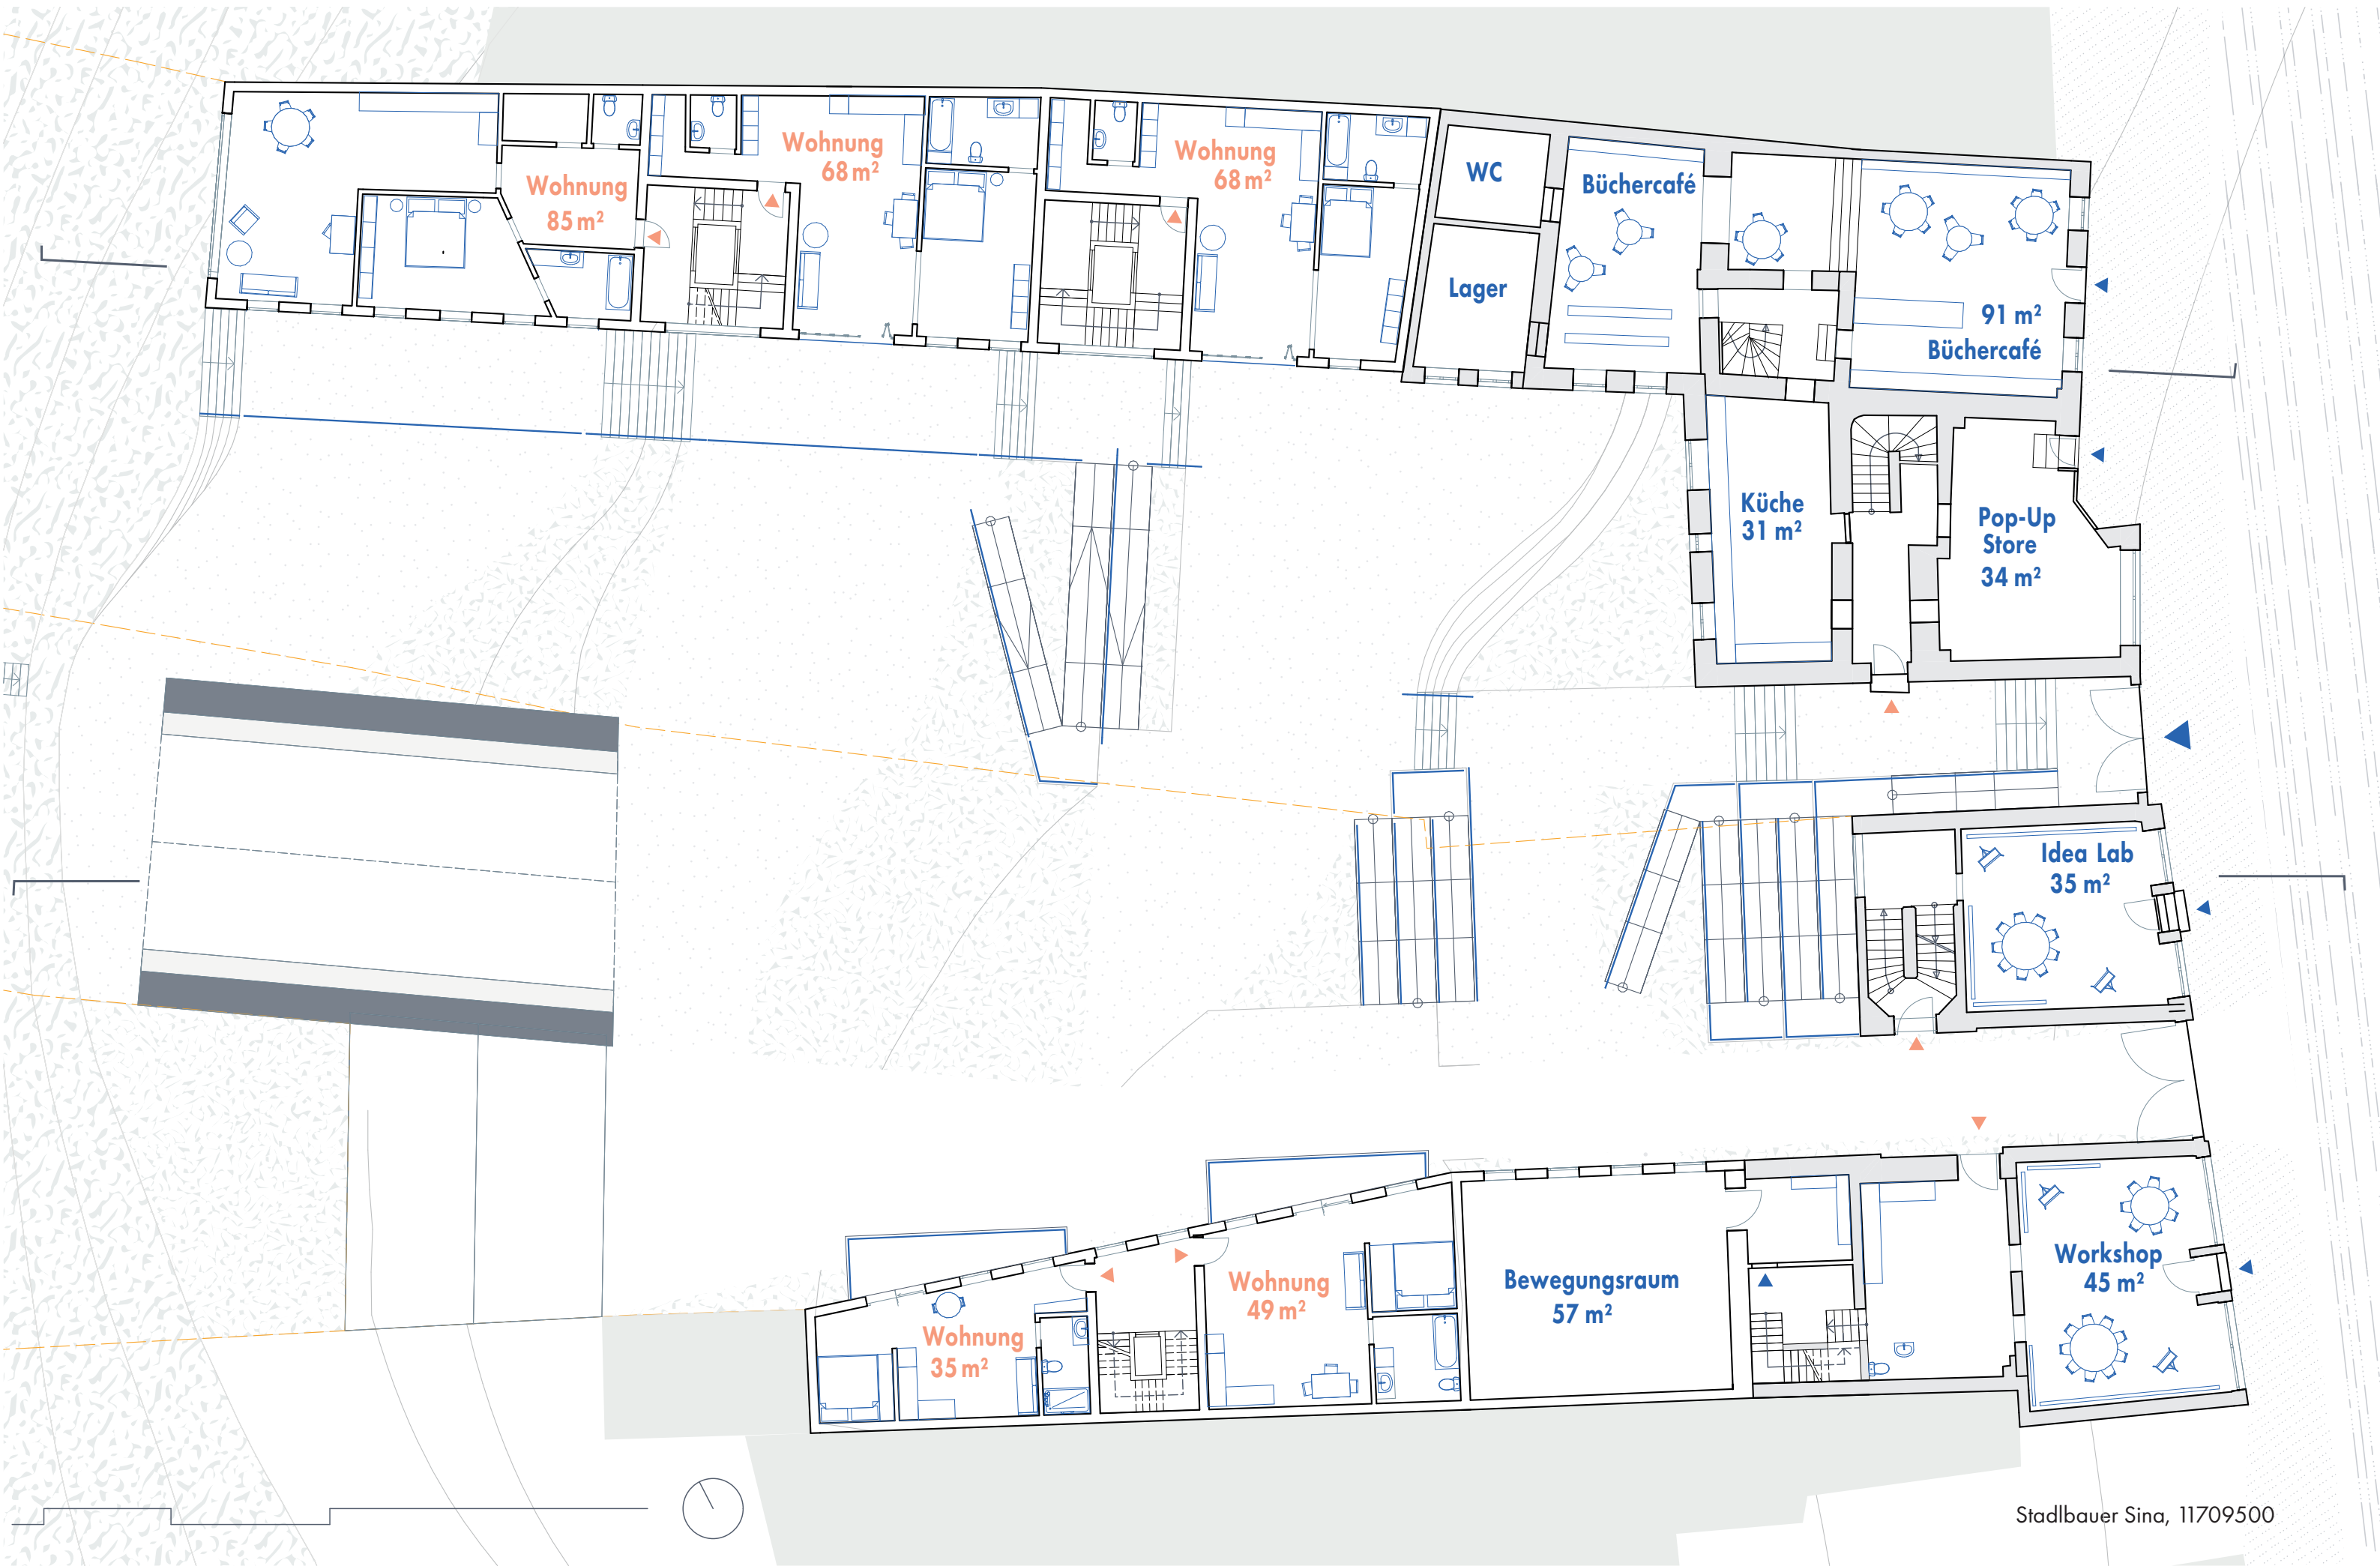


GRUNDRISS ERDGESCHOSS | INNENHOF



LÄNGSSCHNITT 1-1

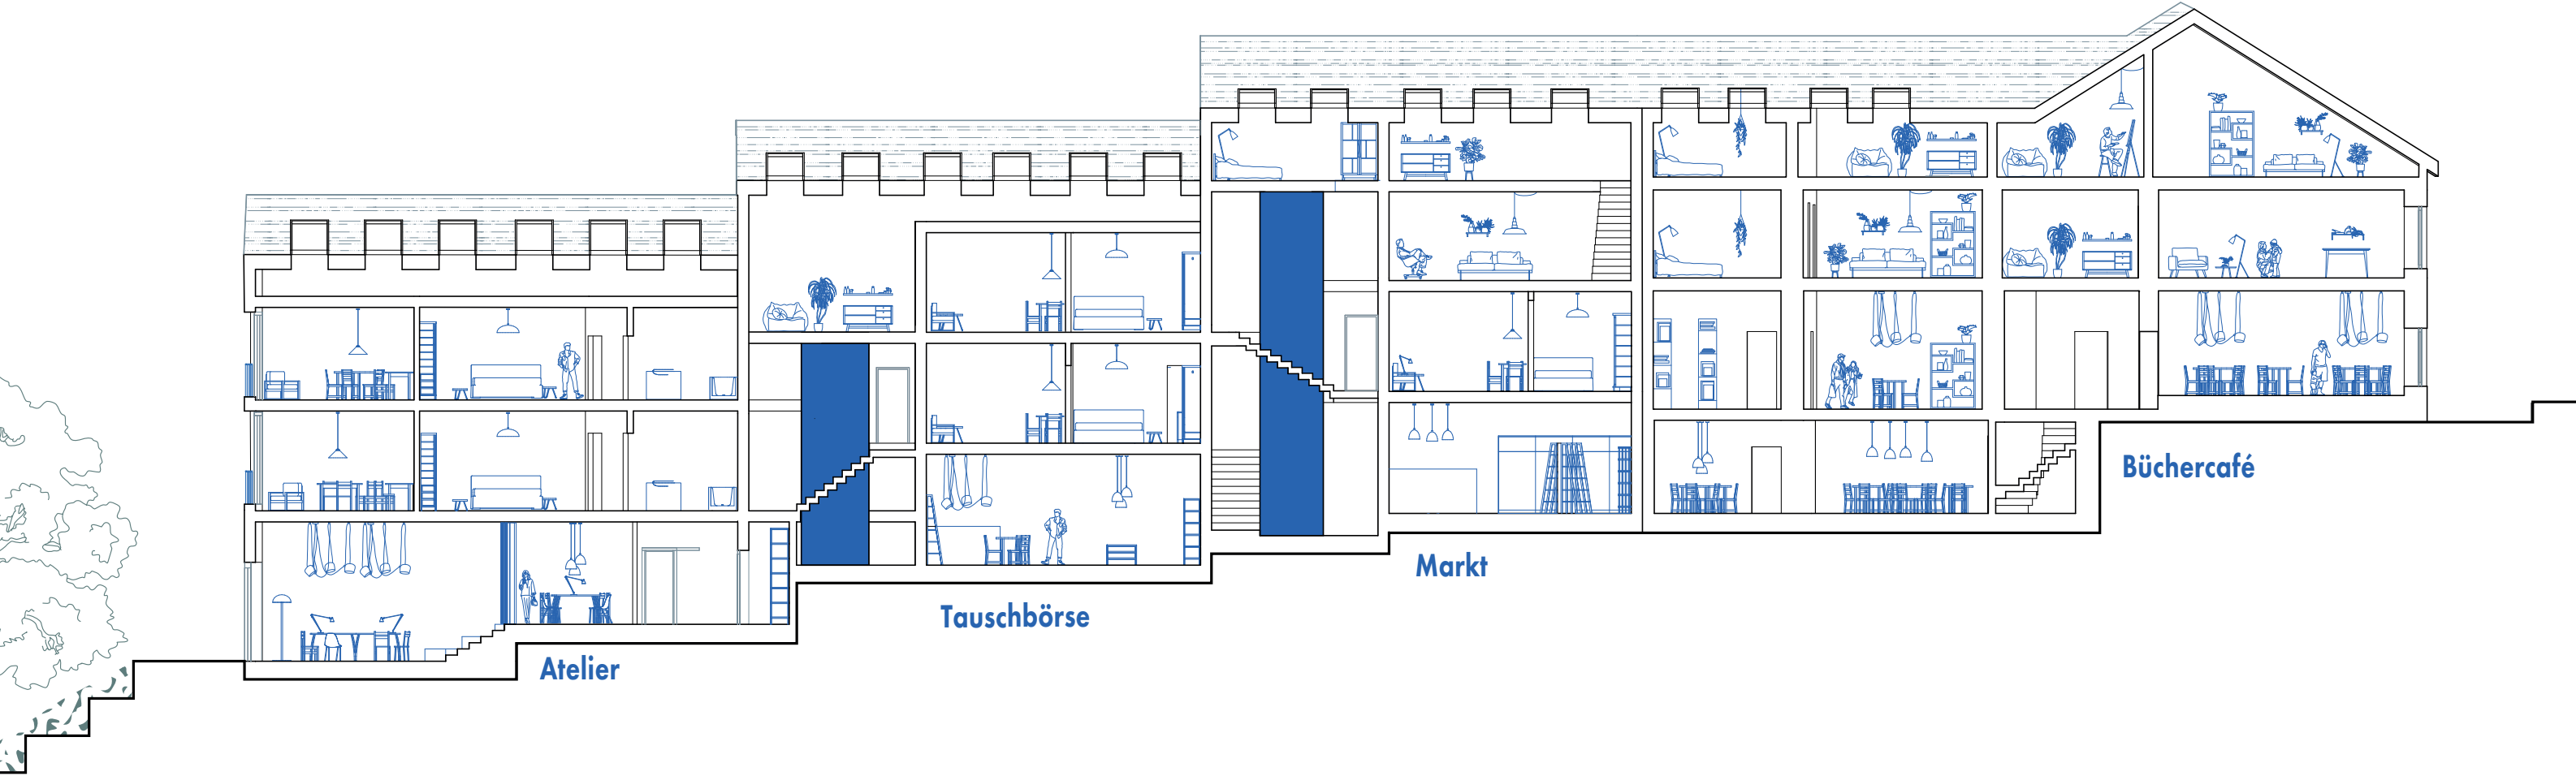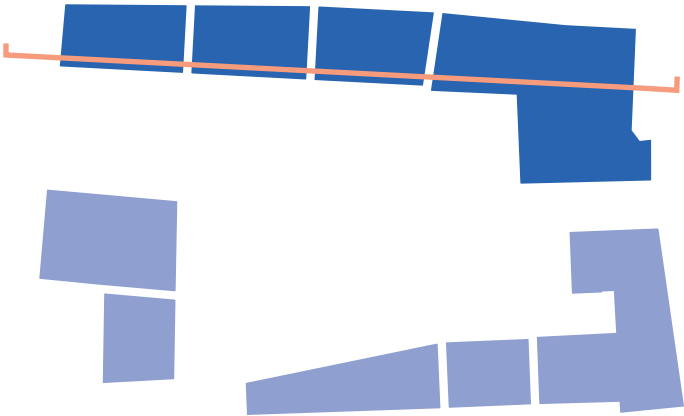


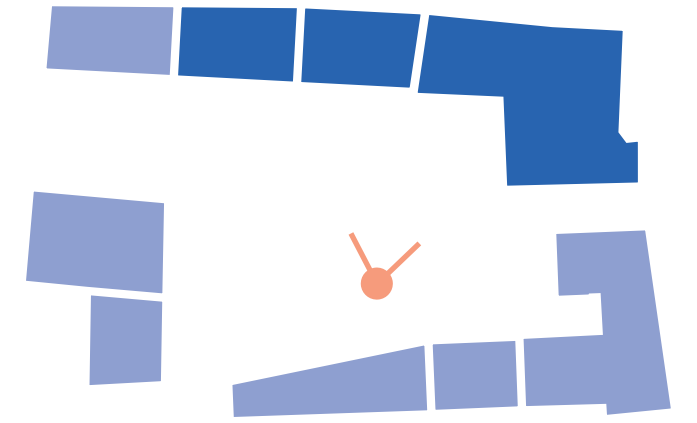


VISUALISIERUNG RICHTUNG HAUS 14



LÄNGSSCHNITT 2-2

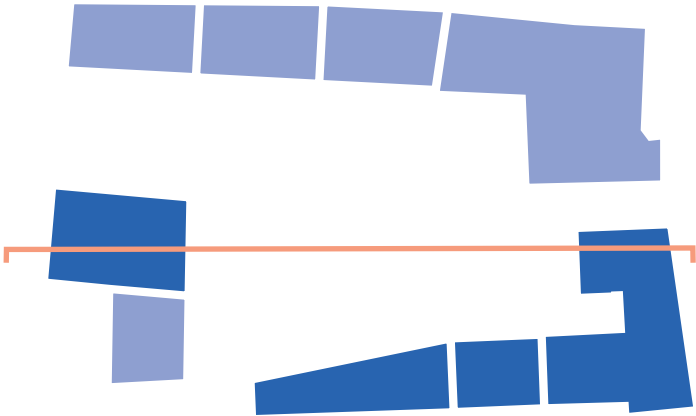


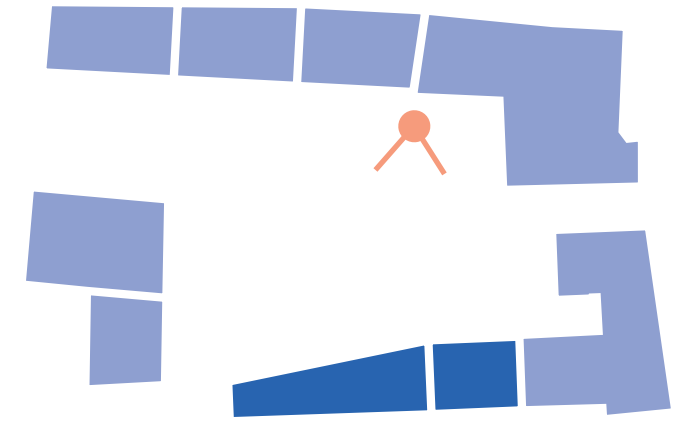



VISUALISIERUNG RICHTUNG HAUS 14




GRUNDRISS ATELIER 1:20

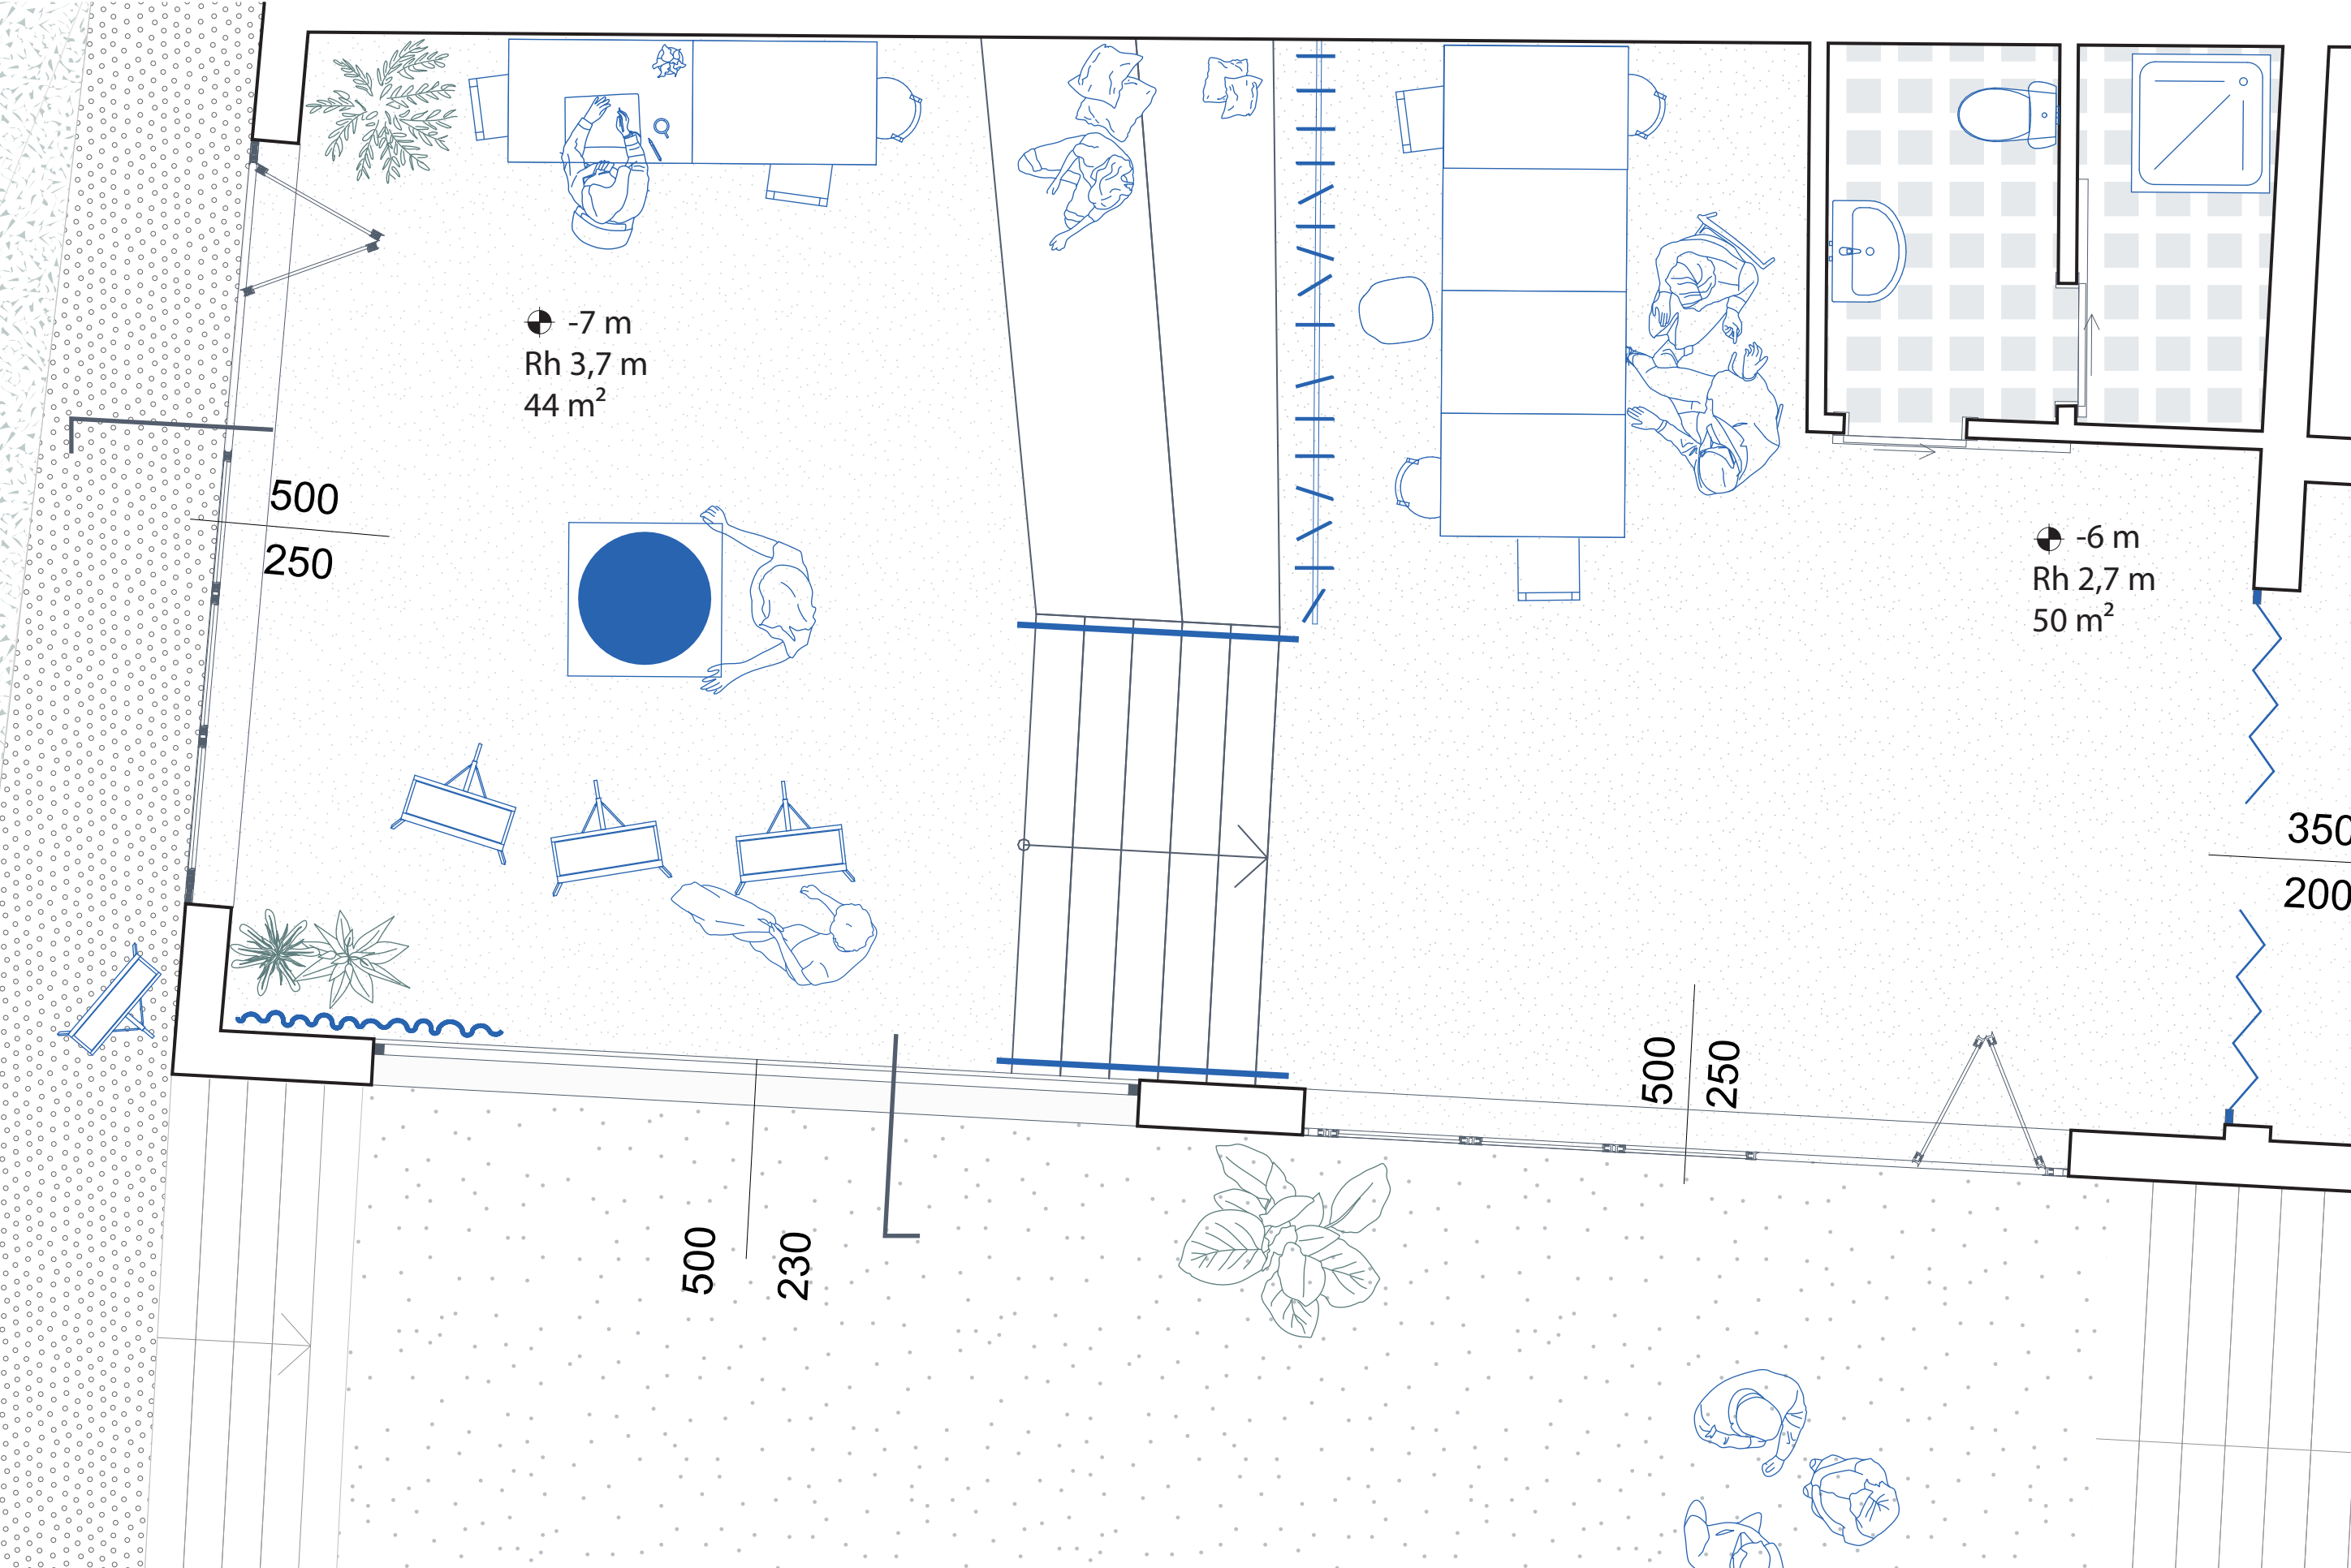


LÄNGSSCHNITT ATELIER 1:20

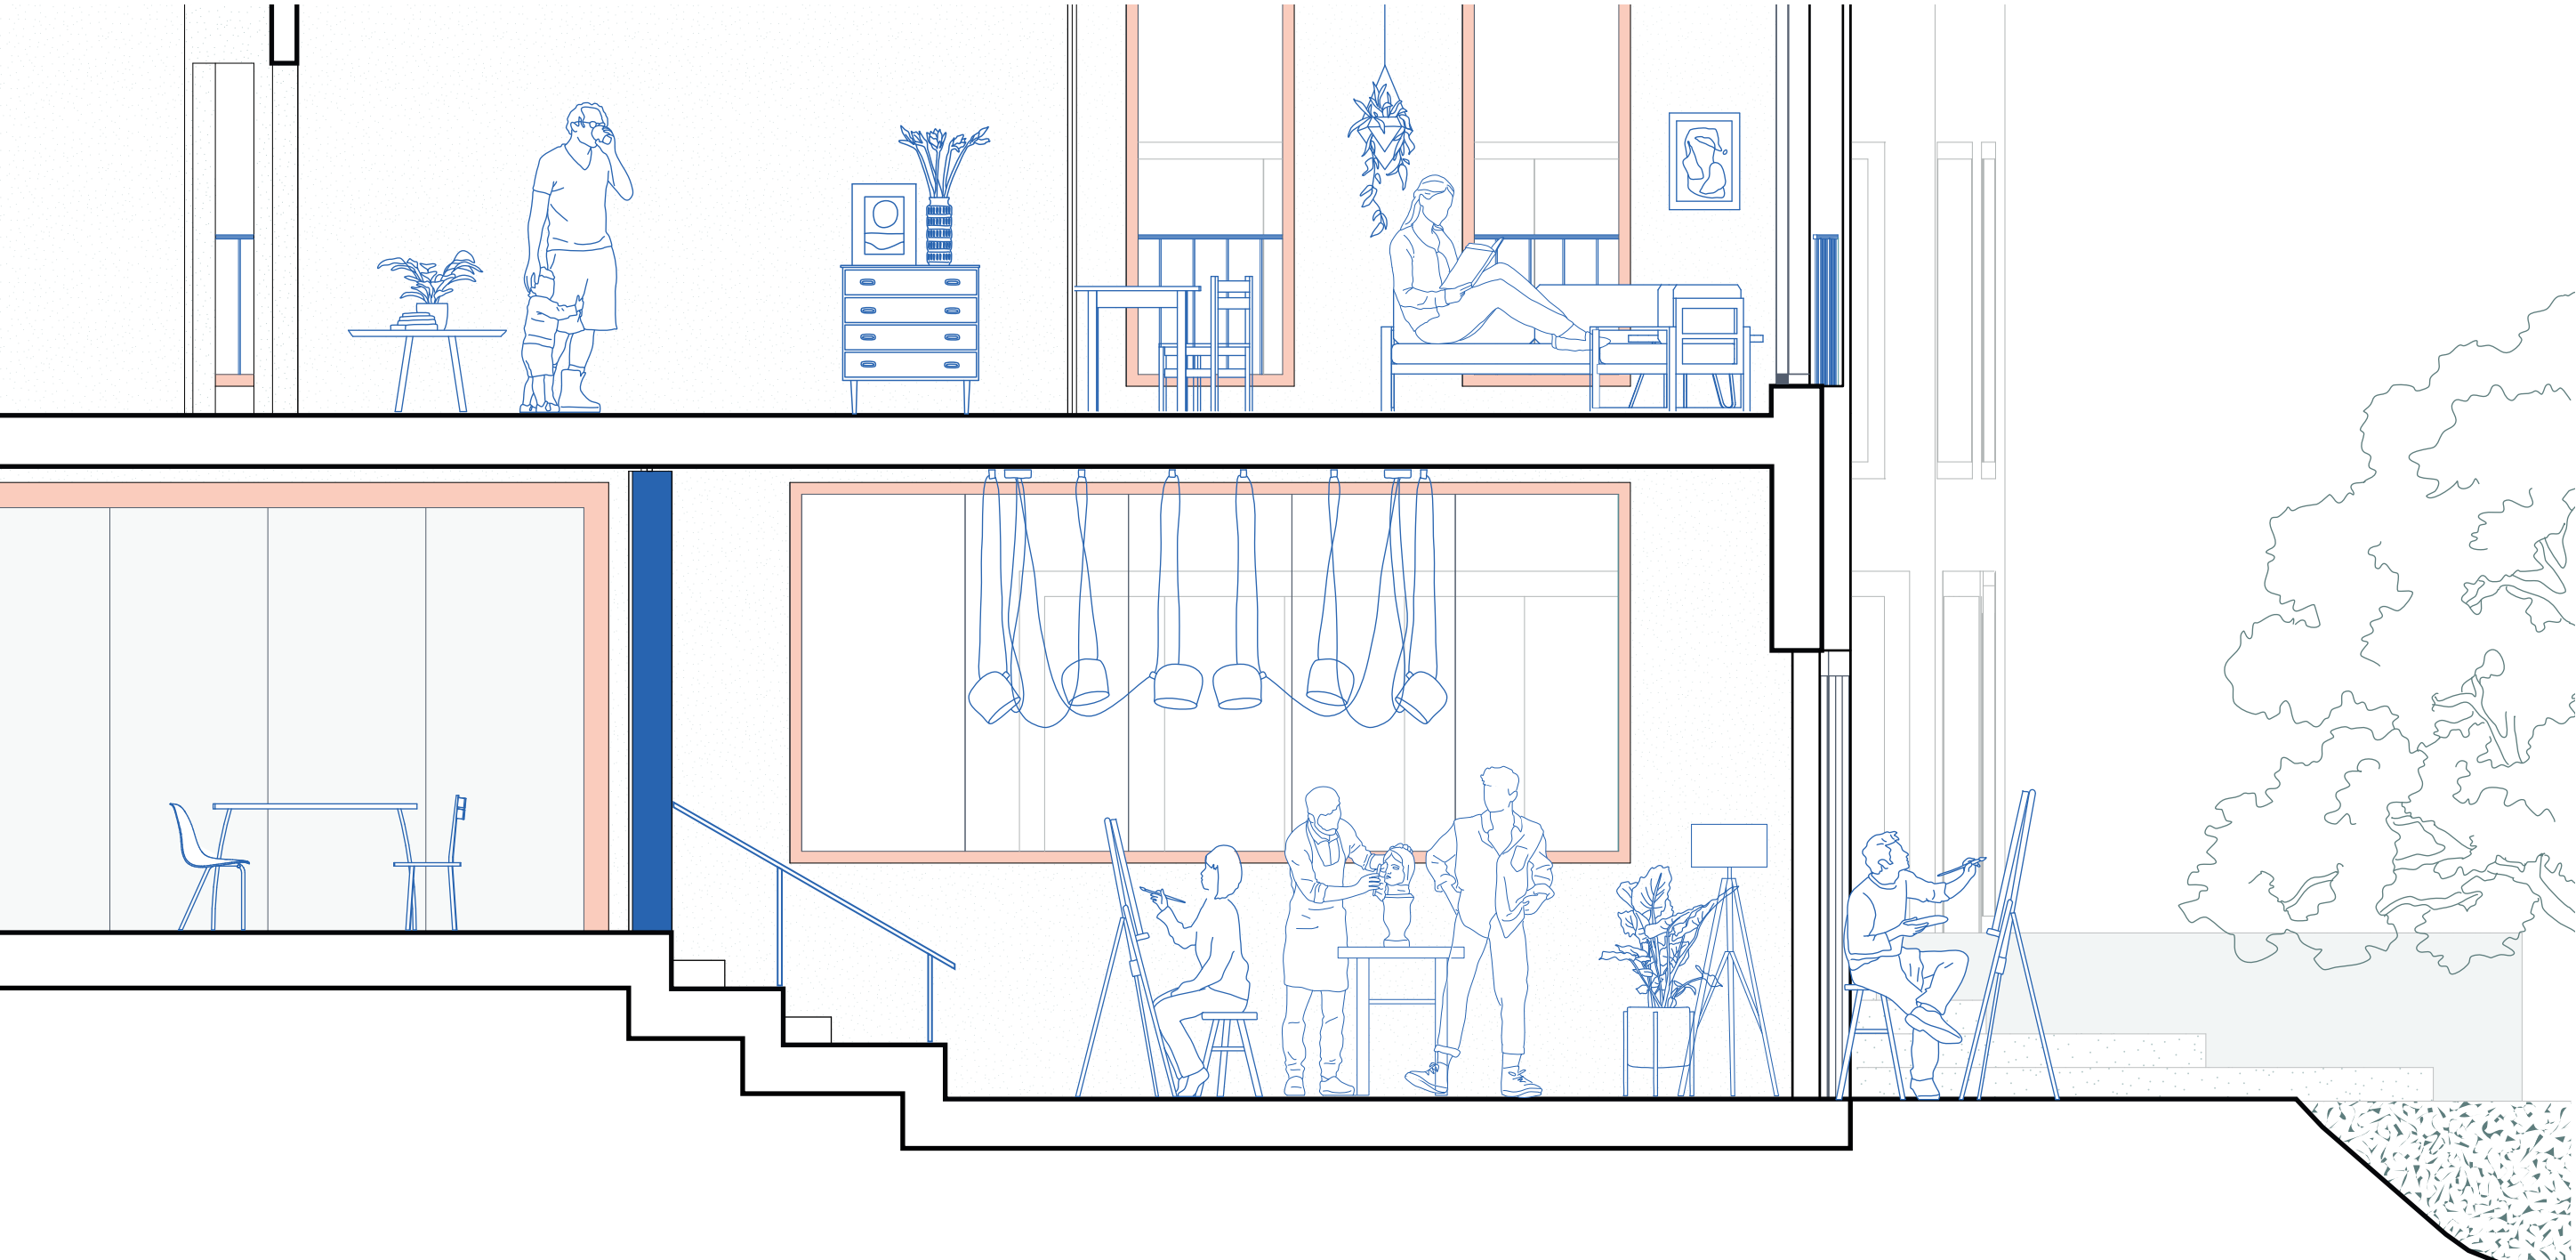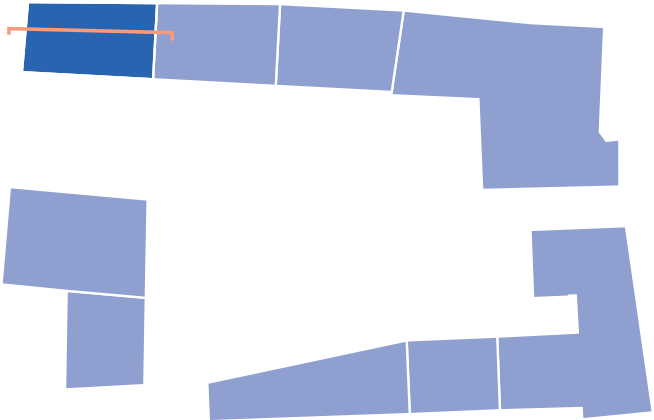

QUERSCHNITT ATELIER 1:20

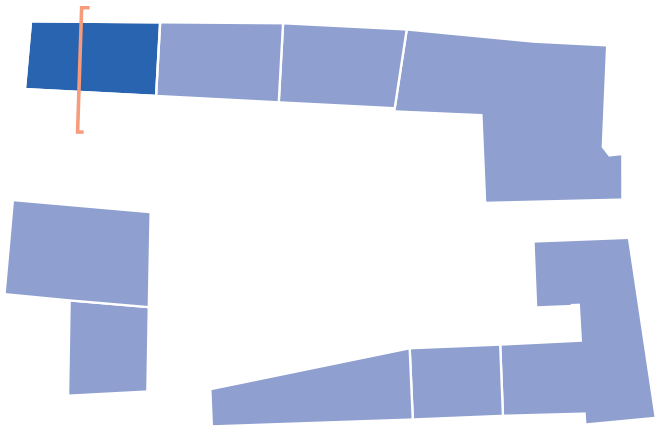

VISUALISIERUNG ATELIER

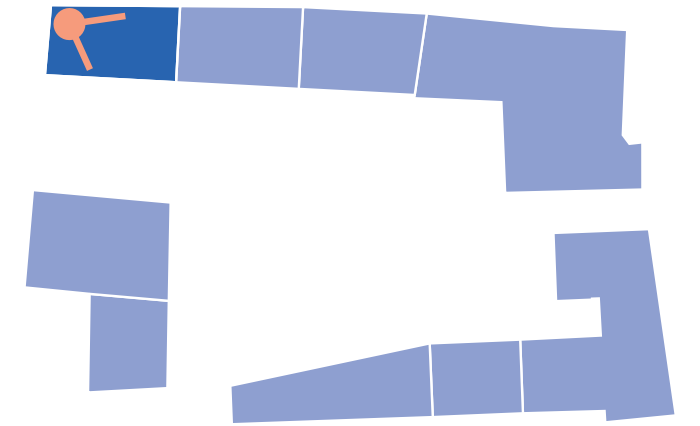

VISUALISIERUNG ATELIER

